


LEGENDA:
----- MEJA OPPN

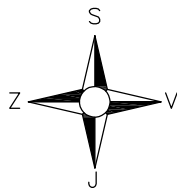



pripravljalec: OBČINA ŽUŽEMBERK		načrt: OPPN ZA KAMNOLOM VRH PRI KRIŽU	
investitor: GOSTGRAD d.o.o.		risba: IZSEK IZ KARTOGRAFSKEGA DELA OPN	
odgovorni prostorski načrtovalec: MARJAN BERLIČ, u.d.i.a.		številka ZAPS: ZAPS A 0132	
sodelavci: URŠKA BERLIČ, u.d.i.a. MATEJ ŠKAFAR, univ.dipl.geog.			

LEGENDA:

 MEJA OPPN

_____ PARCELNA MEJA

 OBMOČJE OPPN (parcele št. 529/7, 529/8, 1240/5-del, vse k.o. Gornji Križ)

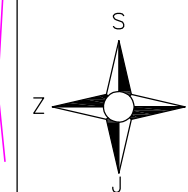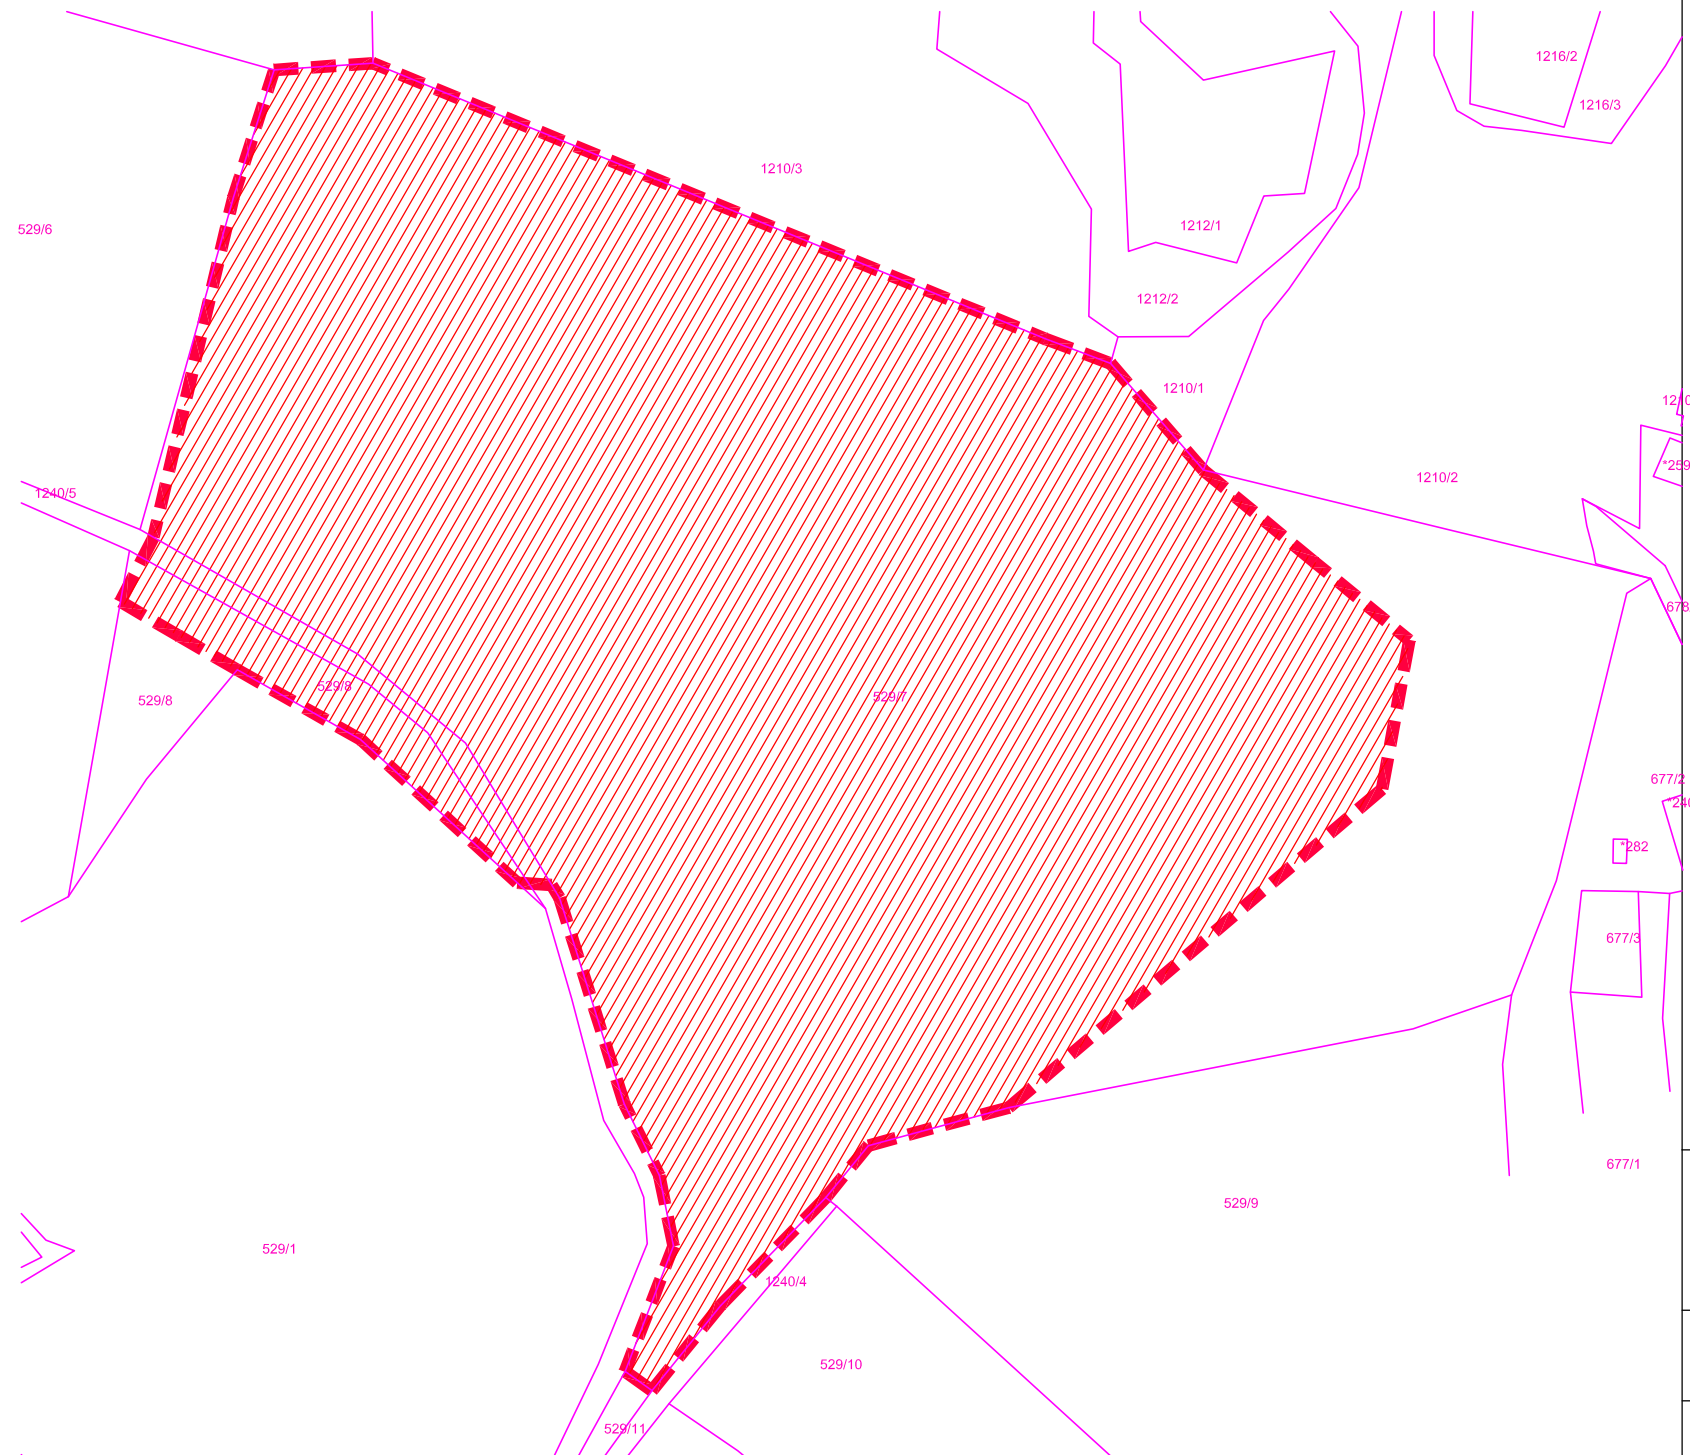

UMARH d.o.o.

pripravljalet:
OBČINA ŽUŽEMBERK

investitor:	GOSTGRAD d.o.o.
-------------	-----------------

odgovorni prostorski načrtovalec:	številka ZAPS:
MARJAN BERLIČ, u.d.i.a.	ZAPS A 0132

sodelavci: URŠKA BERLIČ, u.d.i.a.
MATEJ ŠKAFAR, univ.dipl.geog.

načrt:
OPPN ZA KAMNOLOM VRH PRI KRIŽU

risba:

št.projekta:
07/15

datum:
OKTOBER 2015

faza:
DOP. OSNUTEK


merilo:
1 : 1500

list: 2

PRIKAZ VPLIVOV IN POVEZAV
S SOSEDNJIMI OBMOČJI

LEGENDA:

MEJA OPPN






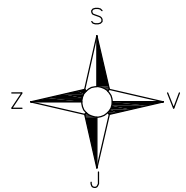


 **UMARH d.o.o.**

pripravljalec: OBČINA ŽUŽEMBERK		načrt: OPPN ZA KAMNOLOM VRH PRI KRIŽU	
investitor: GOSTGRAD d.o.o.			
odgovorni prostorski načrtovalec:	številka ZAPS:		risba: PRIKAZ VPLIVOV IN POVEZAV S SOSEDNJIMI OBMOČJI
MARJAN BERLIČ, u.d.i.a.	ZAPS A 0132		
sodelavci: URŠKA BERLIČ, u.d.i.a. MATEJ ŠKAFAR, univ.dipl.geog.			


št.projekta: 07/15	datum: OKTOBER 2015	faza: DOP. OSNUTEK	merilo: 1 : 10000	list: 3
-----------------------	------------------------	-----------------------	----------------------	-------------------

PROFILI ZA IZRAČUN ZALOG, M 1:1000

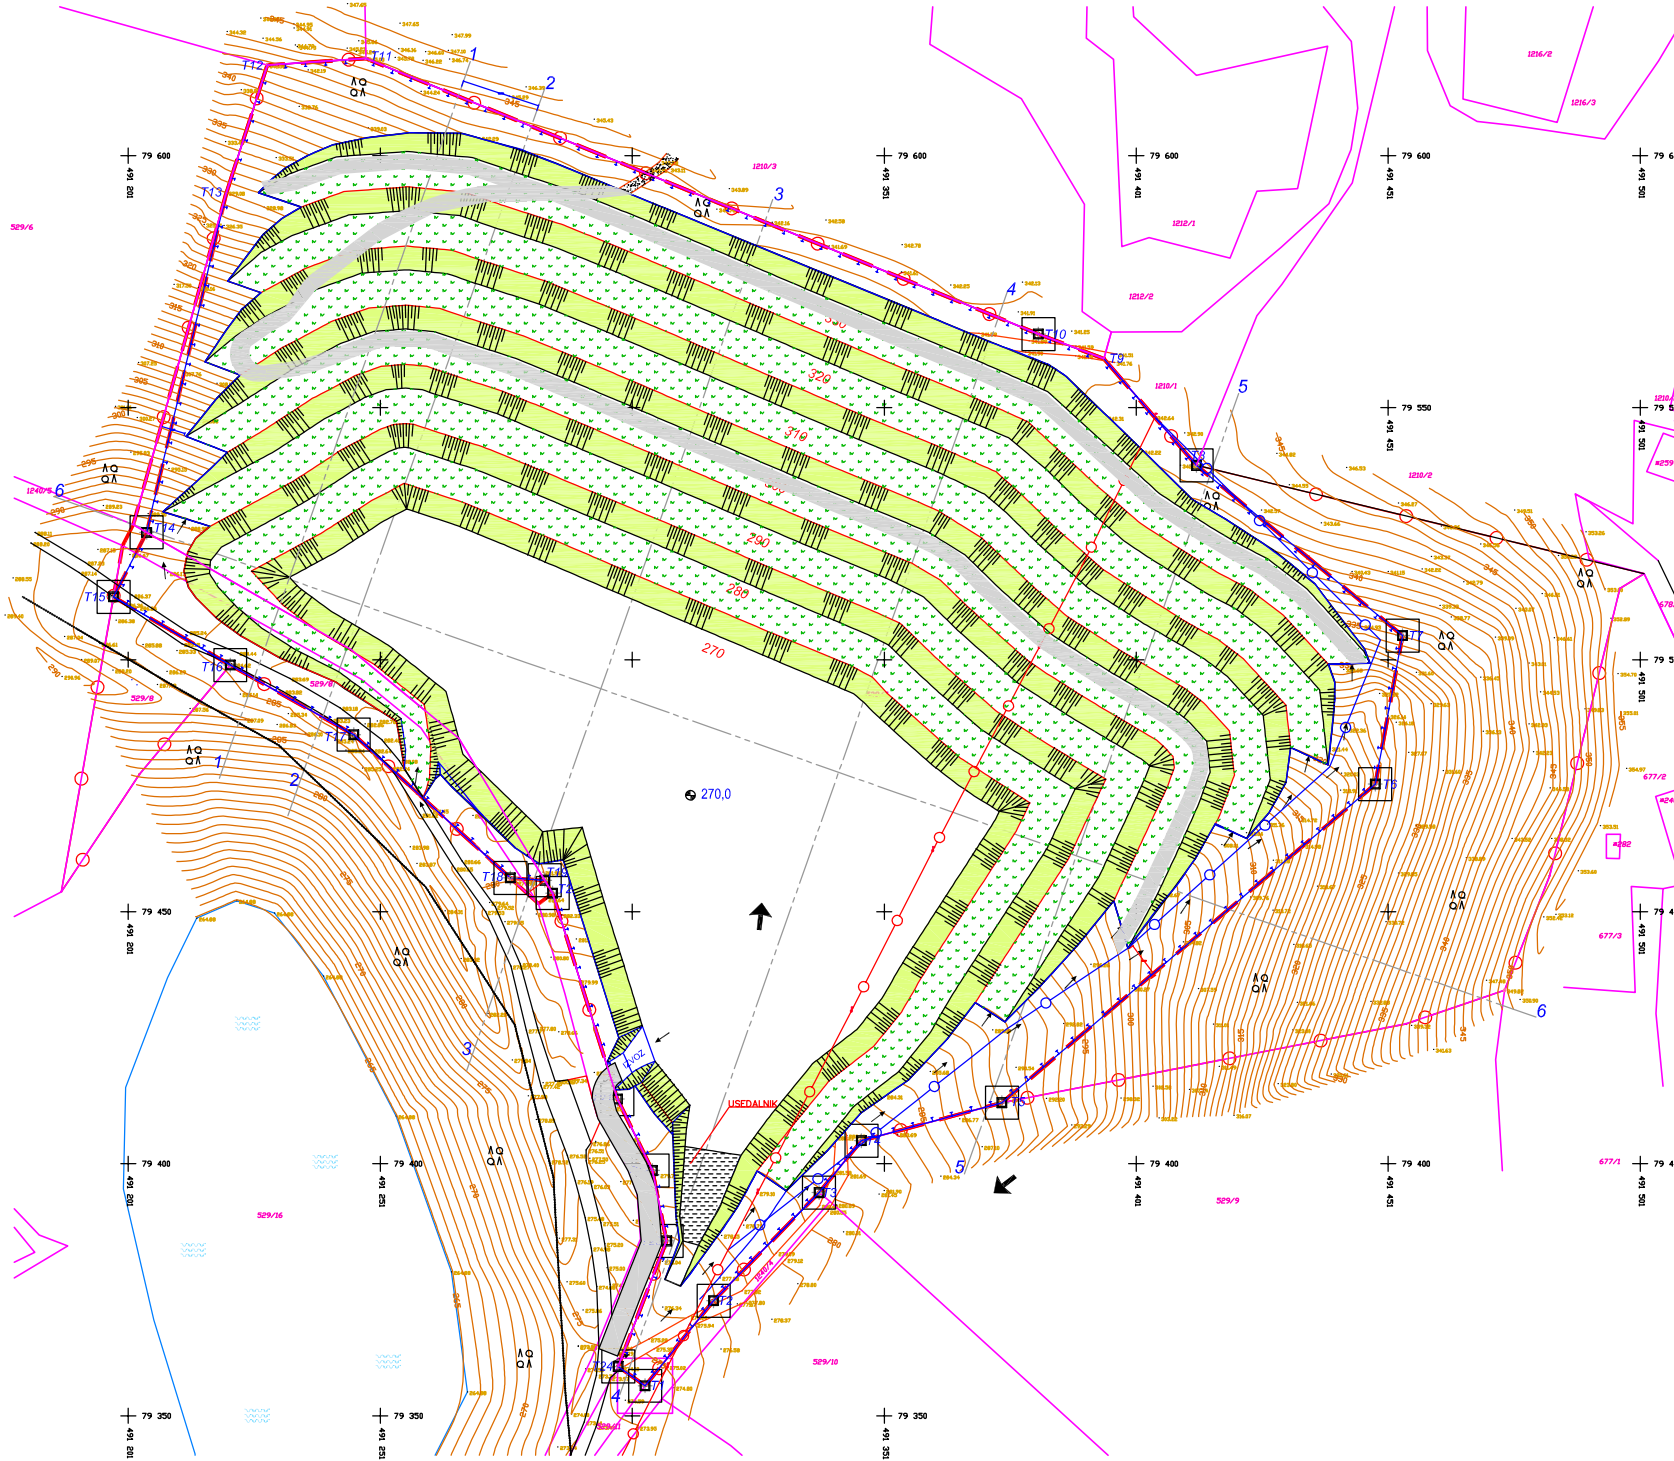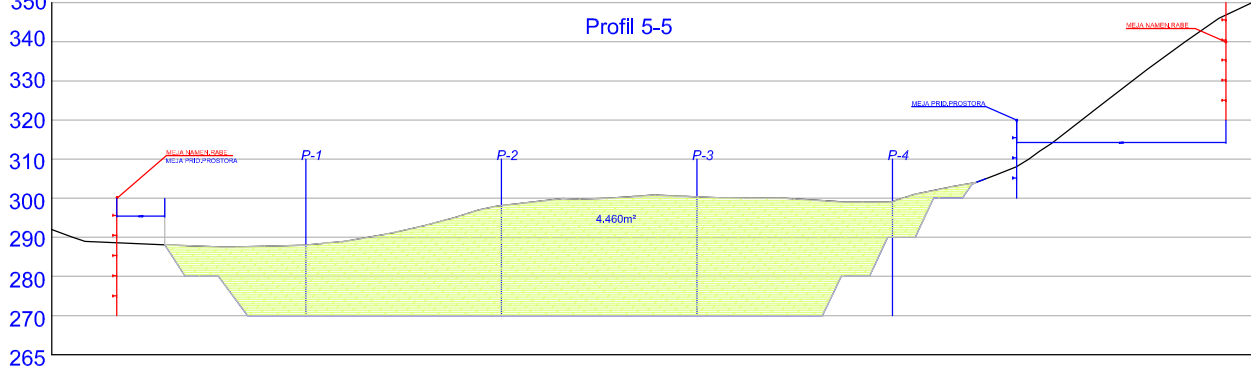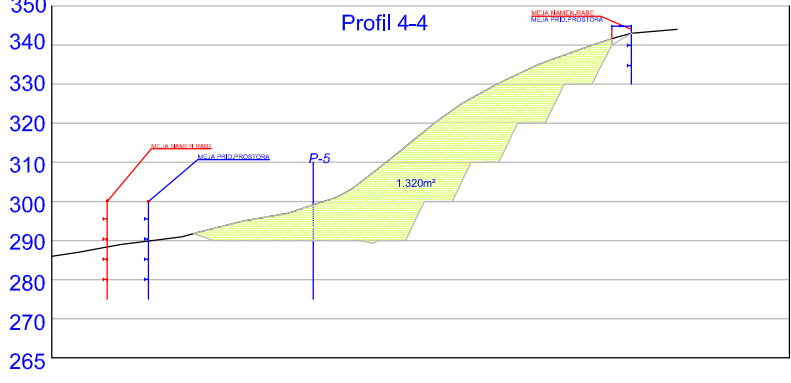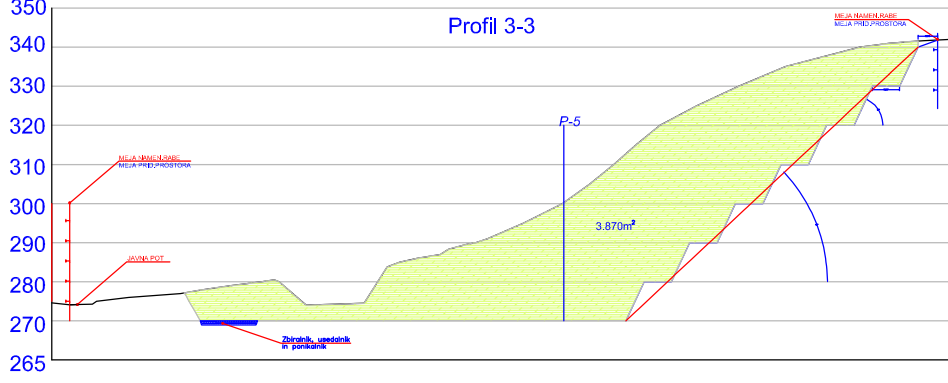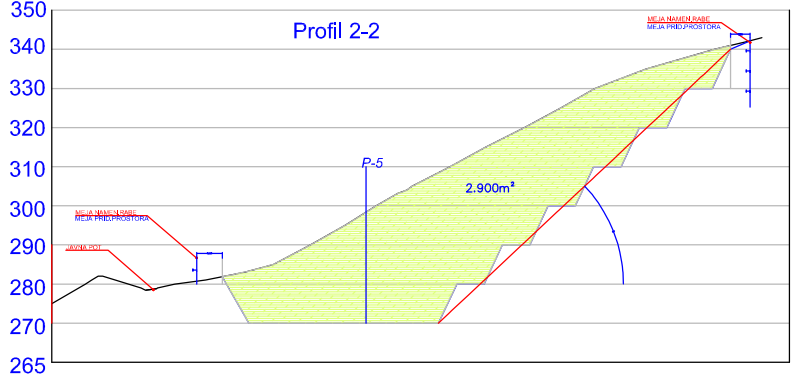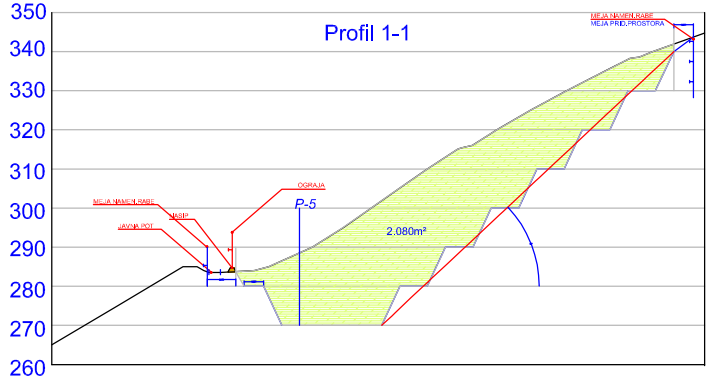

Koordinate mejnikov pridobivalnega prostora		
Mejnik	y	x
T01	491.303.54	79.355.95
T02	491.317.12	79.372.83
T03	491.338.06	79.394.28
T04	491.346.47	79.404.58
T05	491.374.34	79.412.12
T06	491.448.43	79.475.32
T07	491.453.84	79.504.80
T08	491.412.95	79.538.57
T09	491.394.56	79.559.74
T10	491.381.59	79.564.61
T11	491.248.17	79.619.30
T12	491.228.59	79.617.96
T13	491.220.48	79.592.71
T14	491.204.63	79.525.28
T15	491.198.06	79.512.47
T16	491.221.23	79.498.96
T17	491.245.73	79.485.14
T18	491.276.80	79.456.71
T19	491.283.55	79.456.21
T20	491.285.19	79.453.70
T21	491.298.05	79.412.85
T22	491.305.00	79.398.66
T23	491.307.81	79.384.69
T24	491.298.20	79.359.79





- LEGENDA:
- MEJA OPPN
 - PARCELNA MEJA
 - pridobivalni prostor
 - meja namenske rabe
 - mejniki pridobivalnega prostora
 - terase - končno stanje
 - usedalnik
 - DOSTOPNE POTI

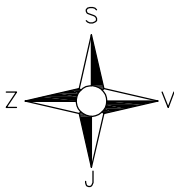


UMARH d.o.o.

pripravljaliec:		načrt:		
OBČINA ŽUŽEMBERK		OPPN ZA KAMNOLOM VRH PRI KRIŽU		
investitor:		risba: UREDTVENA SITUACIJA		
GOSTGRAD d.o.o.				
odgovorni prostorski načrtovalec: številka ZAPS:				
MARJAN BERLIČ, u.d.i.a. ZAPS A 0132				
sodelavci: URŠKA BERLIČ, u.d.i.a.				
MATEJ ŠKAFAR, univ.dipl.geog.				
št.projekta:	datum:	faza:	merilo:	list:
07/15	OKTOBER 2015	DOP. OSNUTEK	1 : 1500	4a

ZNAČILNI PTROFILI KONČNE SANACIJE M 1:1000

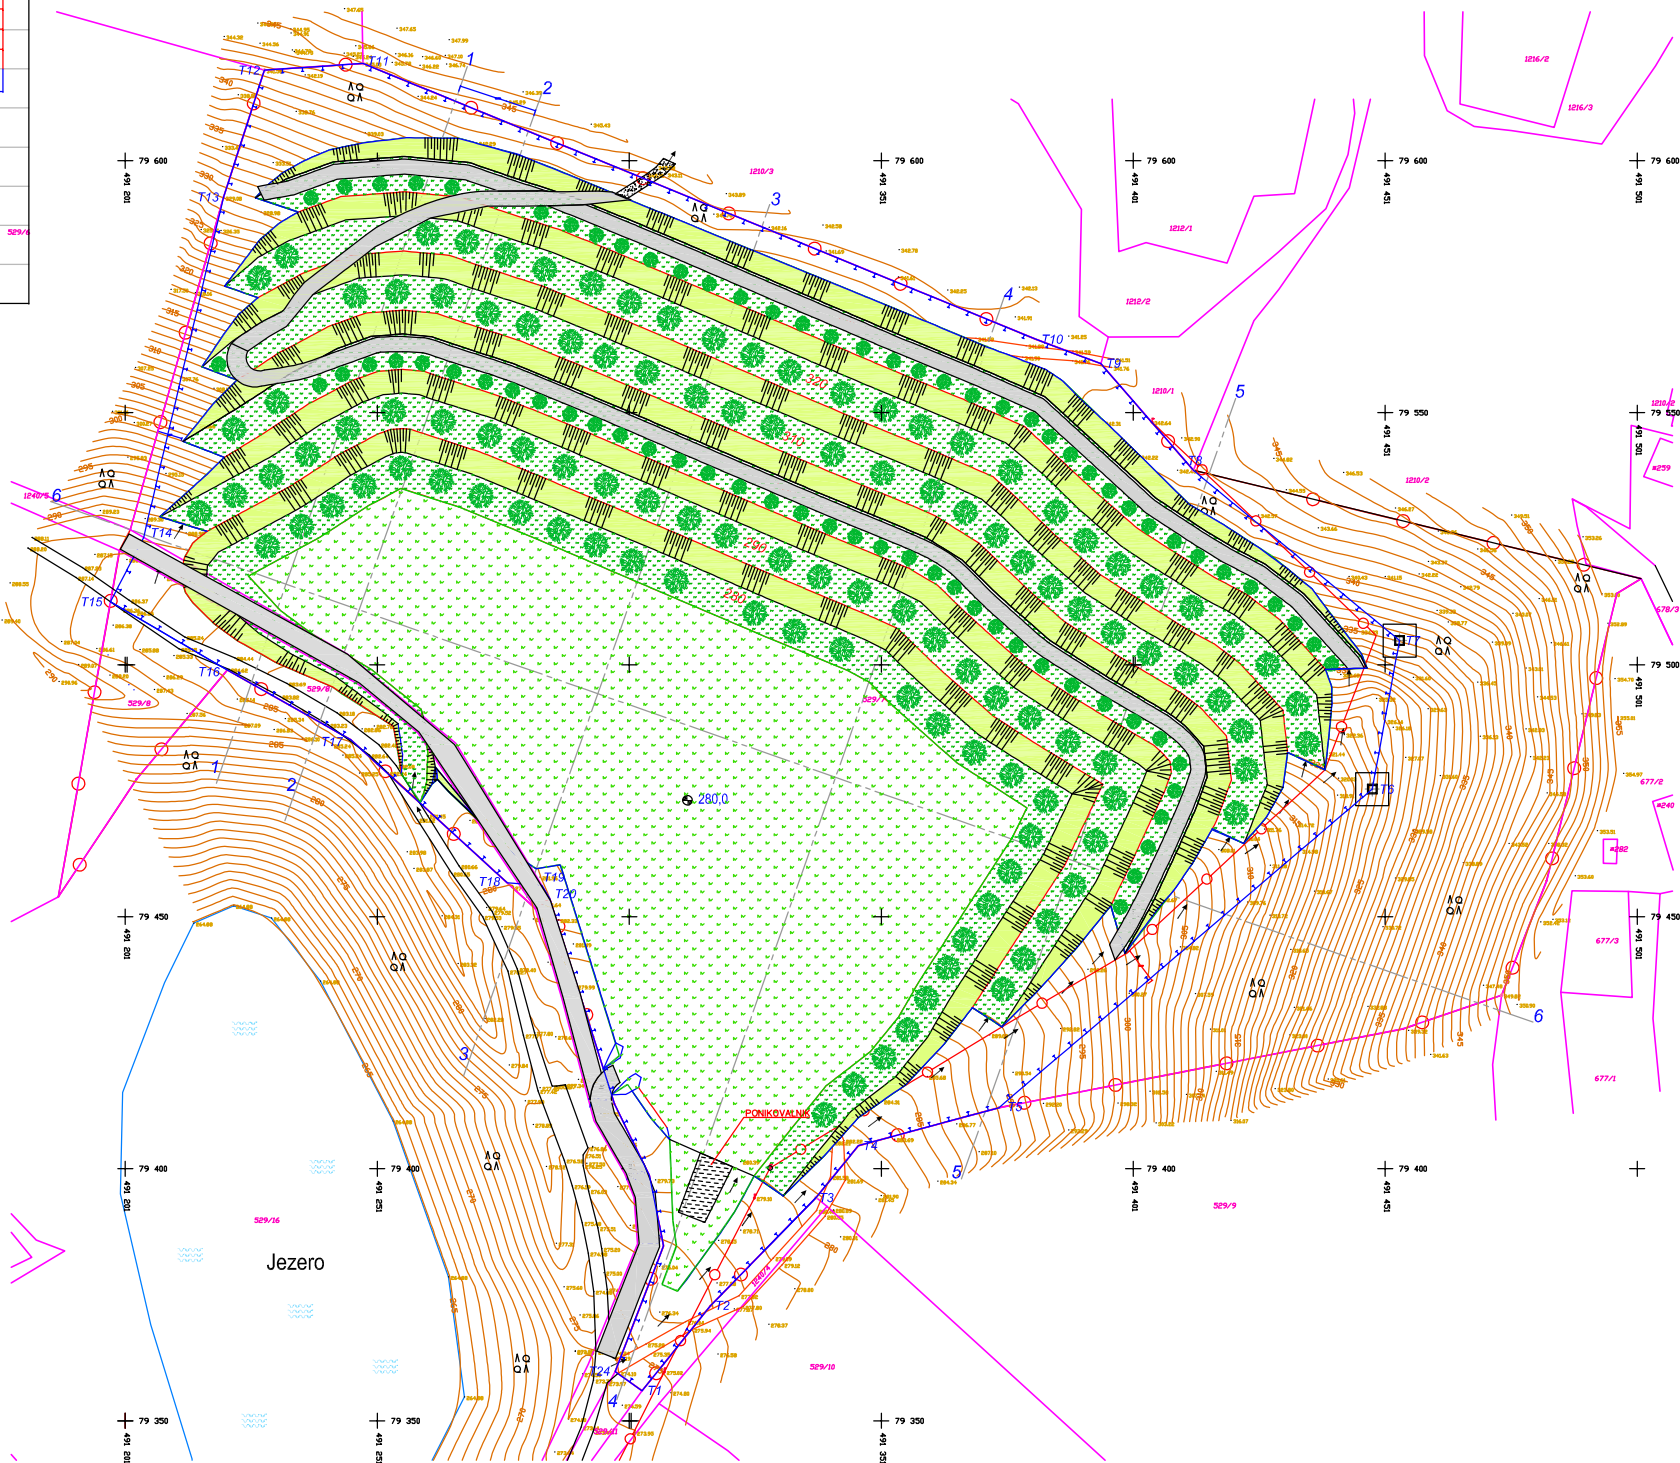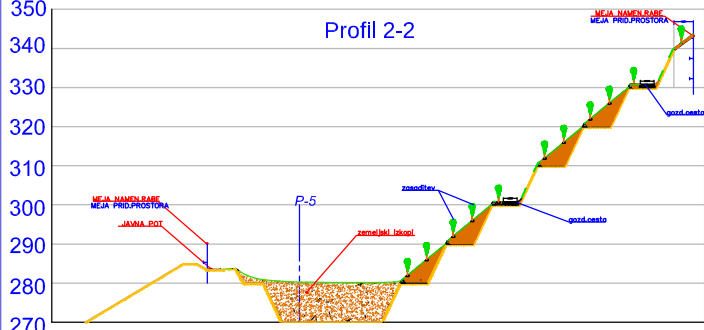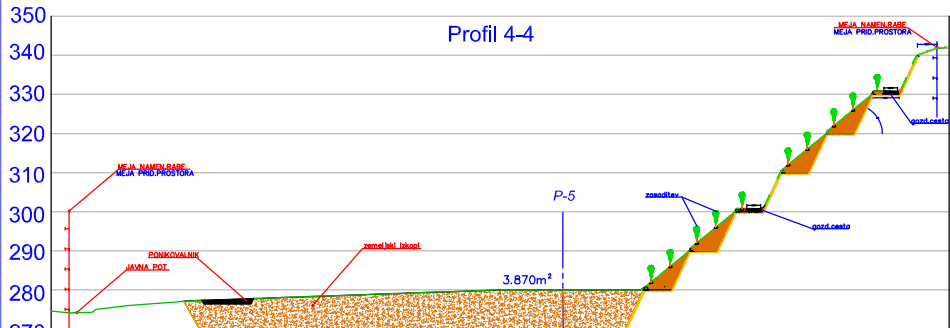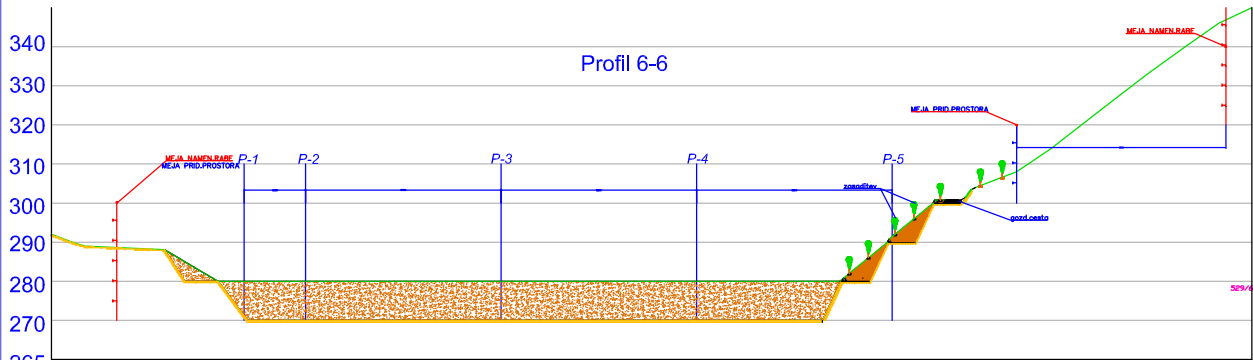

- LEGENDA:
- MEJA OPPN
 - PARCELNA MEJA
 - pridobivalni prostor
 - mejniki pridobivalnega prostora
 - terase - končno stanje
 - usedalnik
 - drevesa listavcev
 - DOSTOPNE POTI

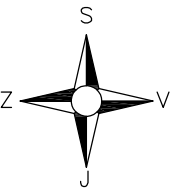

 **UMARH d.o.o.**

prilavljalec:
OBČINA ŽUŽEMBERK

načrt:
OPPN ZA KAMNOLOM VRH PRI KRIŽU

investitor:
GOSTGRAD d.o.o.

risba:
UREDITVENA SITUACIJA - po sanaciji

odgovorni prostorski načrtovalec: številka ZAPS:
MARJAN BERLIČ, u.d.i.a. ZAPS A 0132

sodelavci: URŠKA BERLIČ, u.d.i.a.
MATEJ ŠKAFAR, univ.dipl.geog.

št.projekta:
07/15


datum:
OKTOBER 2015

faza:
DOP. OSNUTEK

merilo:
1 : 1500

list:

4b

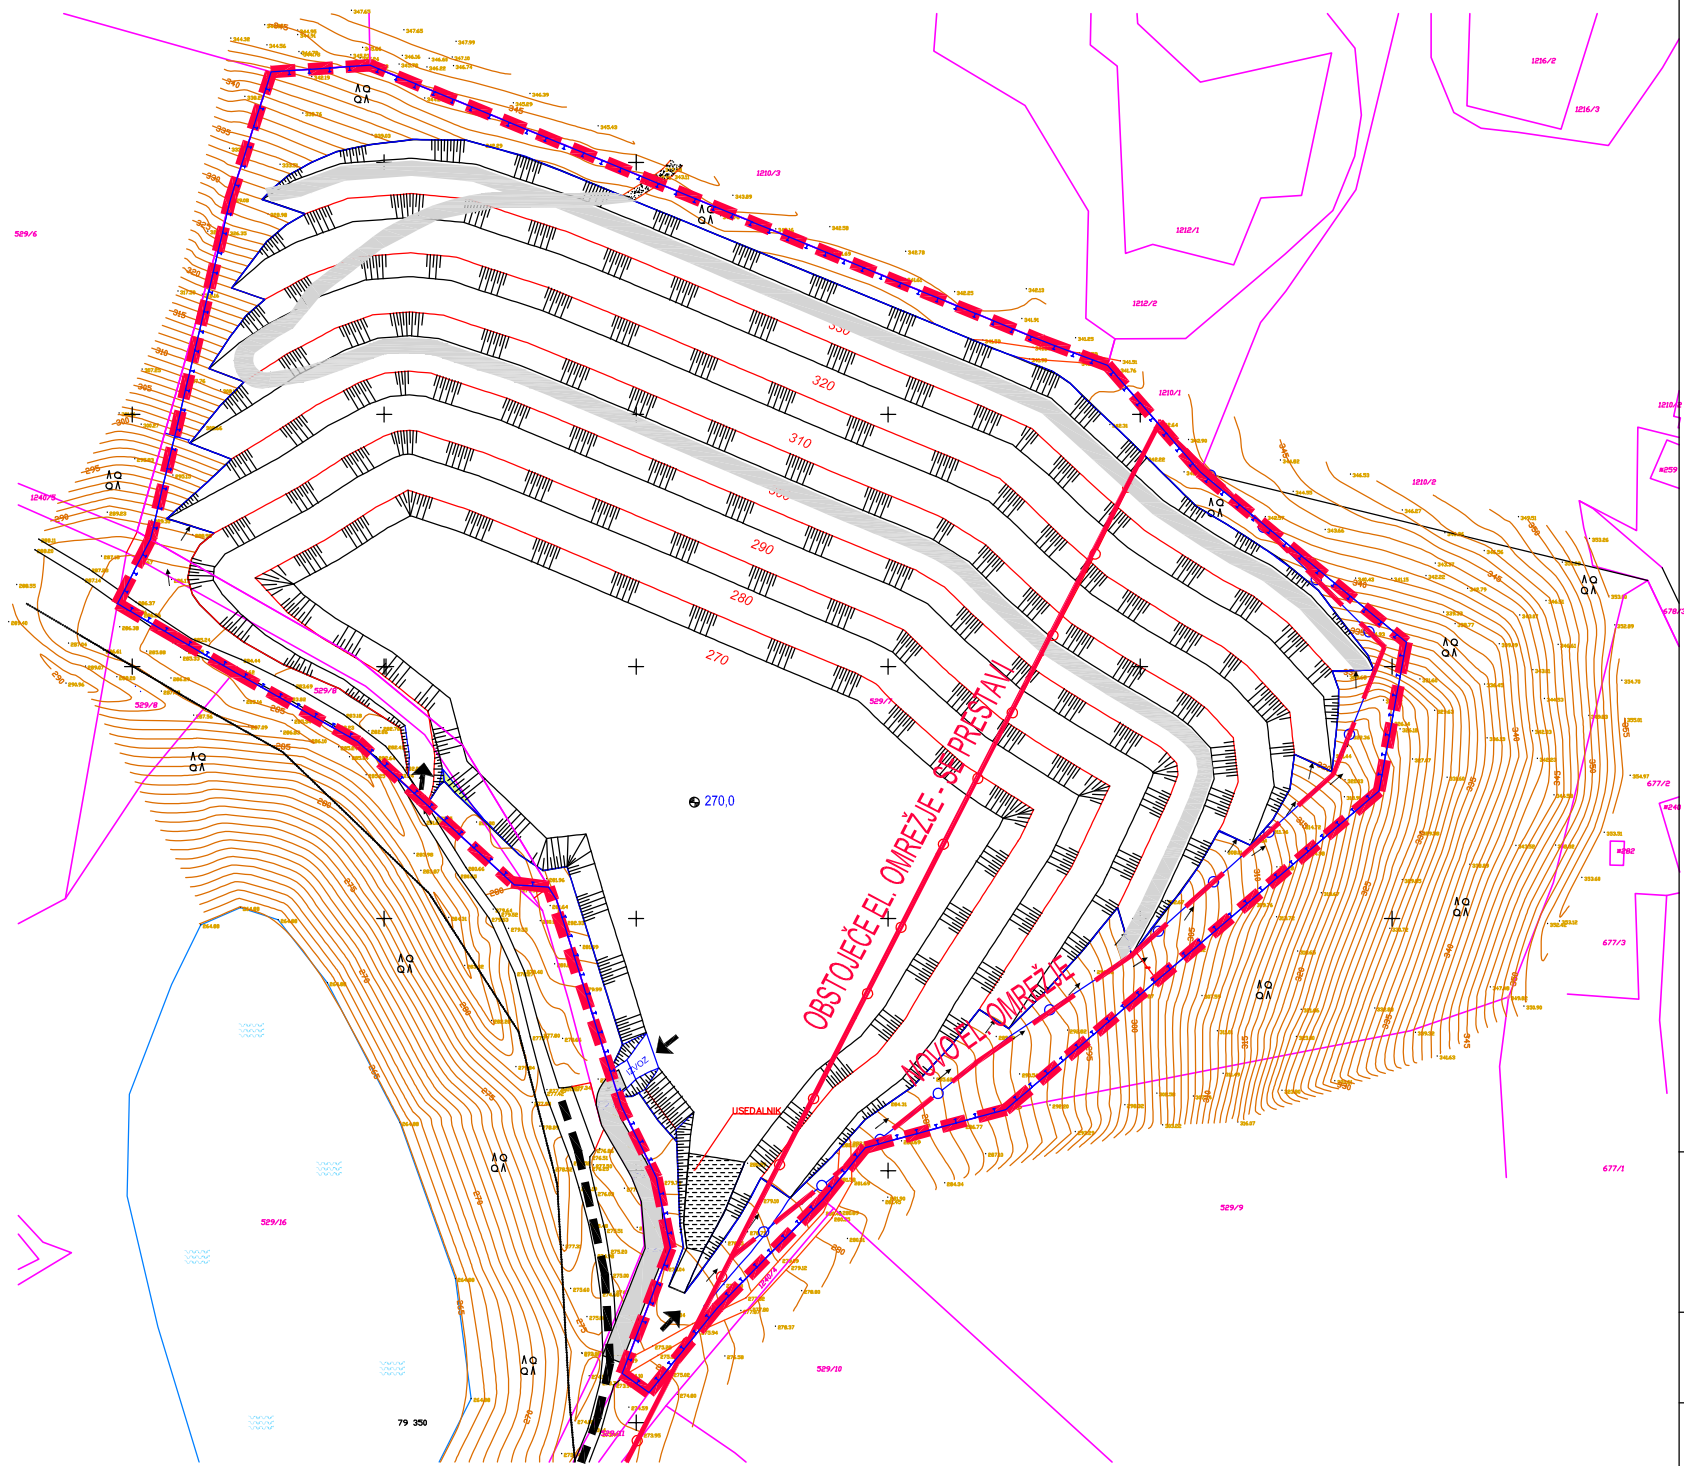

LEGENDA:


- MEJA OPPN
- PARCELNA MEJA

ELEKTROENERGETSKO OMREŽJE

- OBSTOJEČE EL. OMREŽJE - SE PRESTAVI
- NOVO EL. OMREŽJE

PROMET

- PRIKLJUČEK
- LOKALNA CESTA
- LOKALNA CESTA LC 440501
- DOSTOPNE POTI

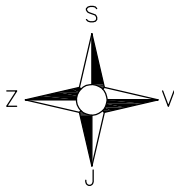

UMARH d.o.o.

pripravljalec:
OBČINA ŽUŽEMBERK


investitor:
GOSTGRAD d.o.o.

odgovorni prostorski načrtovalec: številka ZAPS:
MARJAN BERLIČ, u.d.i.a. ZAPS A 0132

sodelavci: URŠKA BERLIČ, u.d.i.a.
MATEJ ŠKAFAR, univ.dipl.geog.

načrt:
OPPN ZA KAMNOLOM VRH PRI KRIŽU

risba:
PRIKAZ PRIKLJUČEVANJA NA INFRASTRUKTURO
IN JAVNO DOBRO

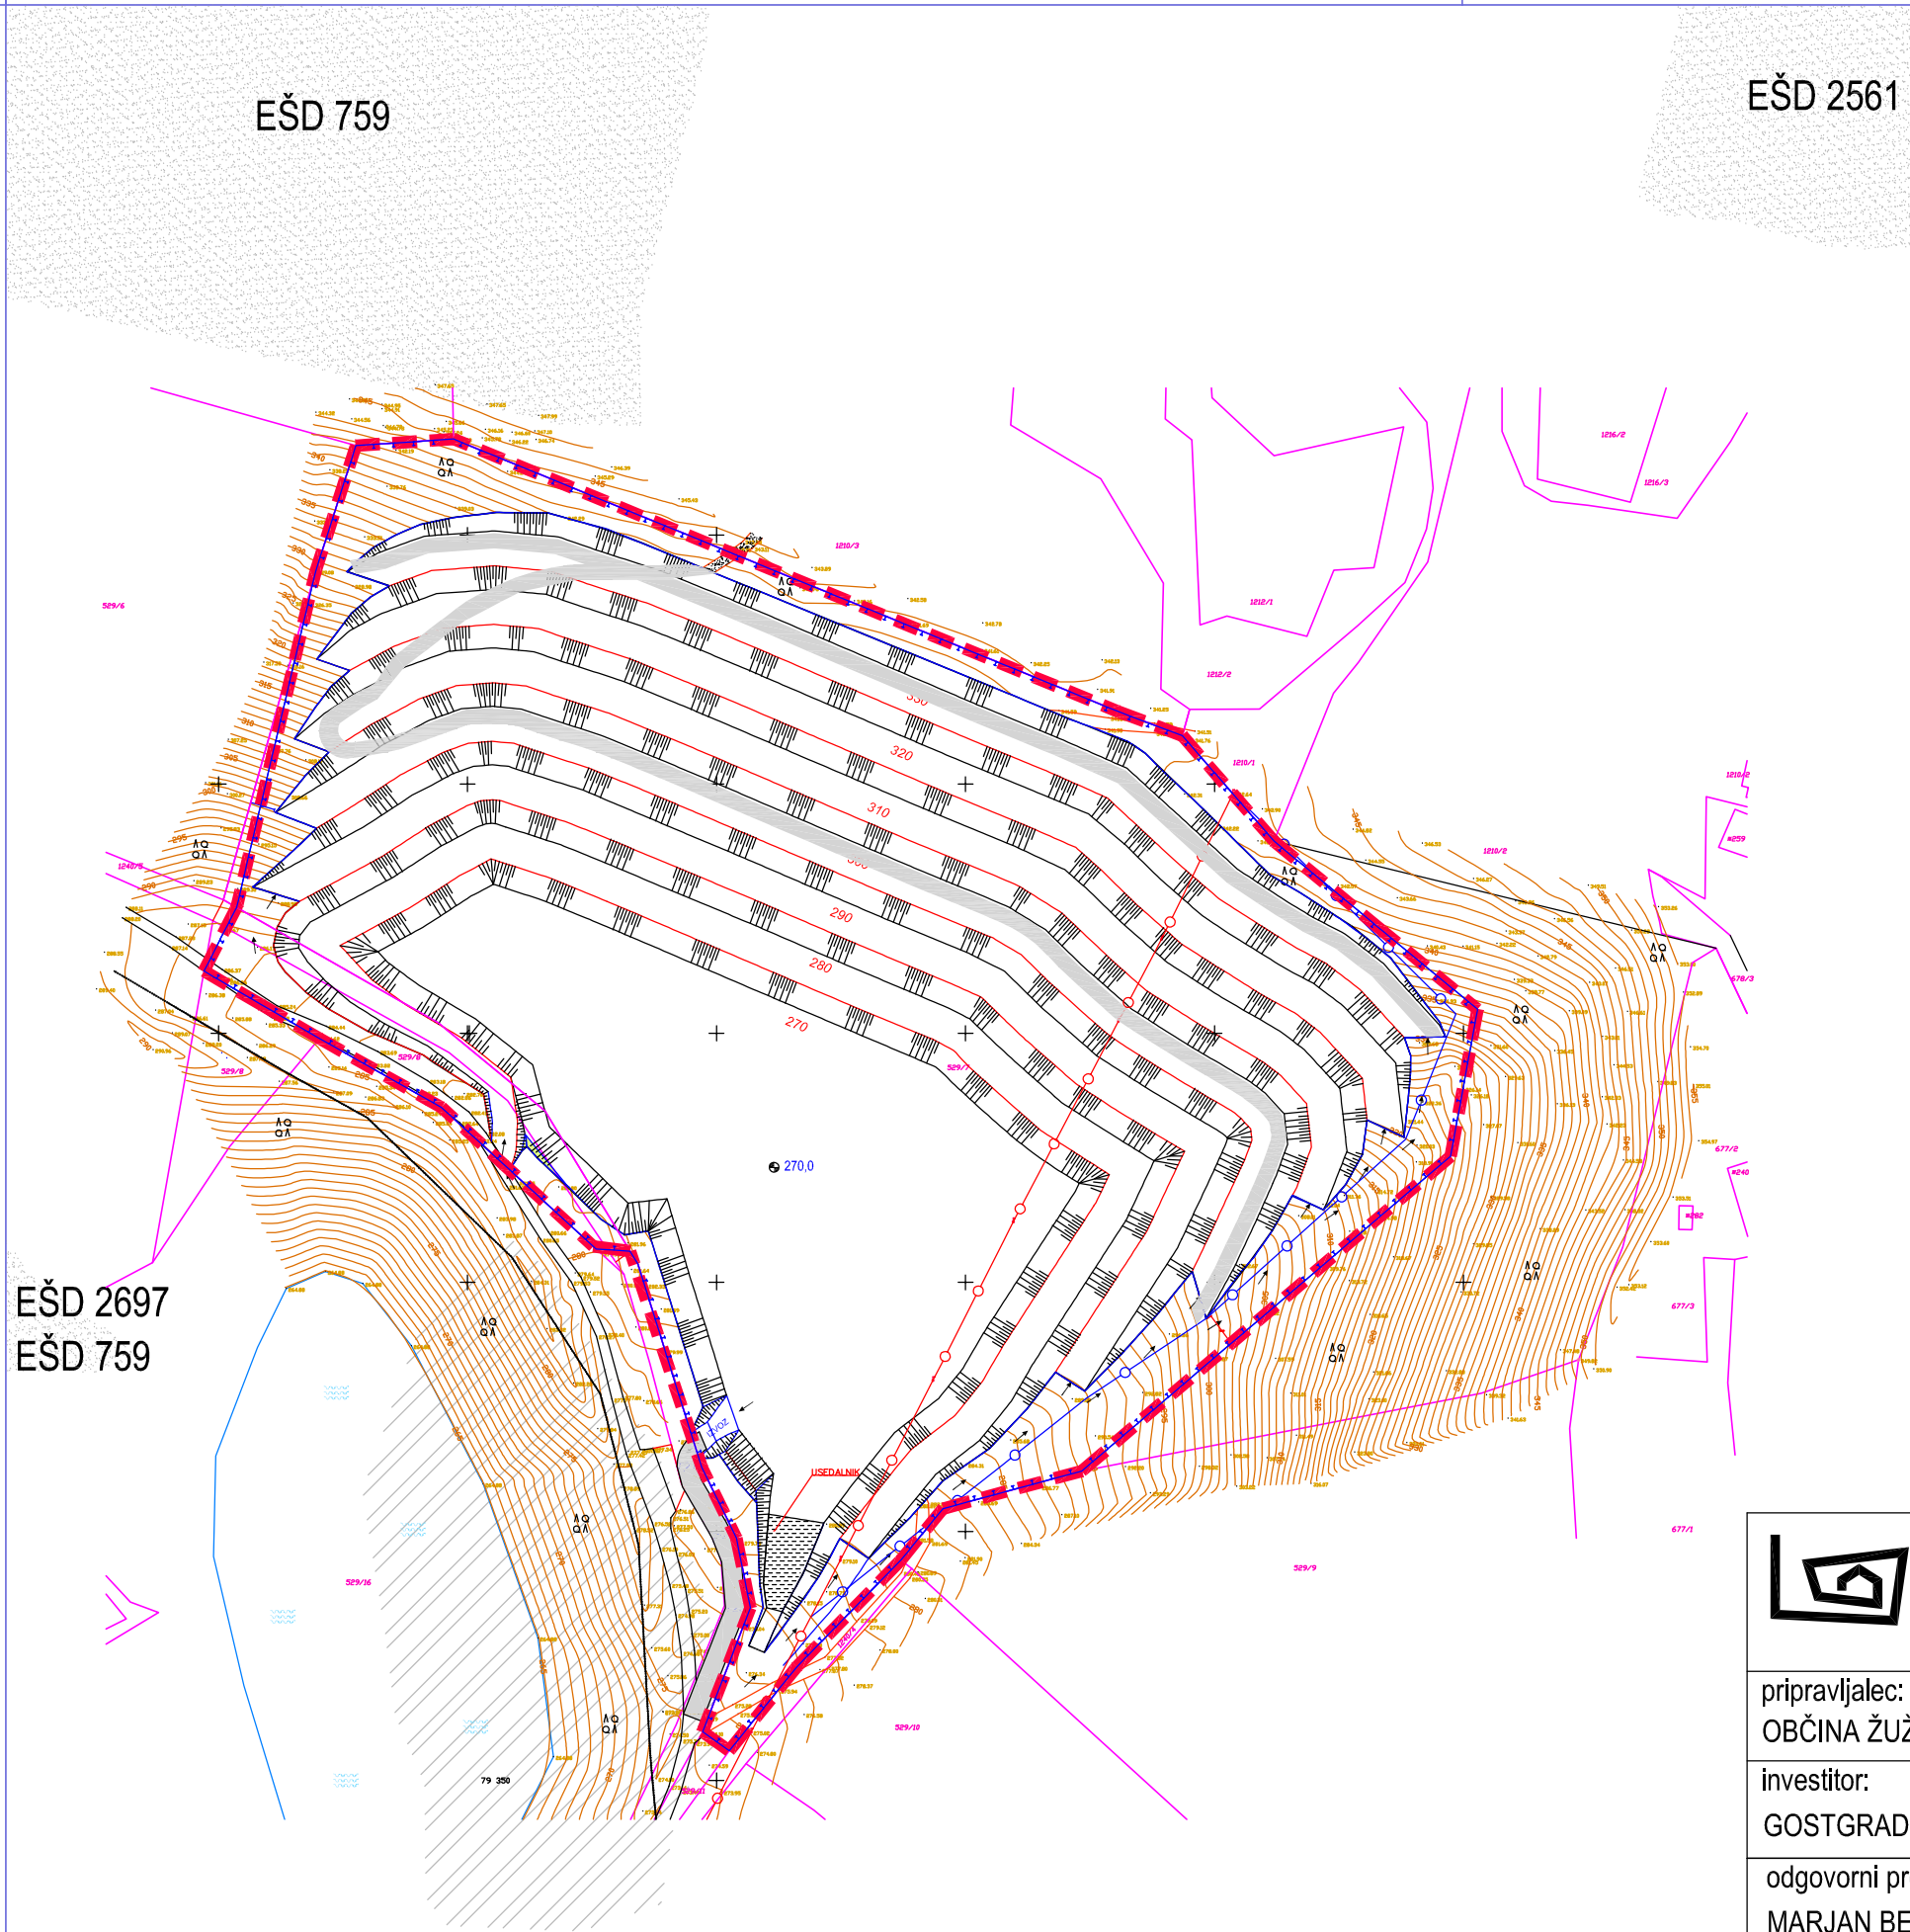

EŠD 2697
EŠD 759


PRIKAZ UREDITEV POTREBNIH ZA VAROVANJE OKOLJA, NARAVNIH VIROV IN OHRANJANJE NARAVE

LEGENDA:

- MEJA OPPN
- PARCELNA MEJA


OBMOČJA KULTURNE DEDIŠČINE:
Valična vas - Arheološko najdišče (EŠD 759)
Valična vas - Cerkev sv. Martina (EŠD 2697)
Vrh pri Križu - Cerkev sv. Marjete (EŠD 2561).

NARAVNA VREDNOTA
Poljane pri Žužemberku - jezero v peskokopu

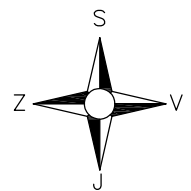


pripravljalec: OBČINA ŽUŽEMBERK	načrt: OPPN ZA KAMNOLOM VRH PRI KRIŽU
investitor: GOSTGRAD d.o.o.	risba: PRIKAZ UREDITEV POTREBNIH ZA VAROVANJE OKOLJA, NARAVNIH VIROV IN OHRANJANJE NARAVE
odgovorni prostorski načrtovalec: številka ZAPS: MARJAN BERLIČ, u.d.i.a. ZAPS A 0132	
sodelavci: URŠKA BERLIČ, u.d.i.a. MATEJ ŠKAFAR, univ.dipl.geog.	

št.projekta: 07/15	datum: OKTOBER 2015	faza: DOP. OSNUTEK	merilo: 1 : 1500	list: 6
-----------------------	------------------------	-----------------------	---------------------	------------

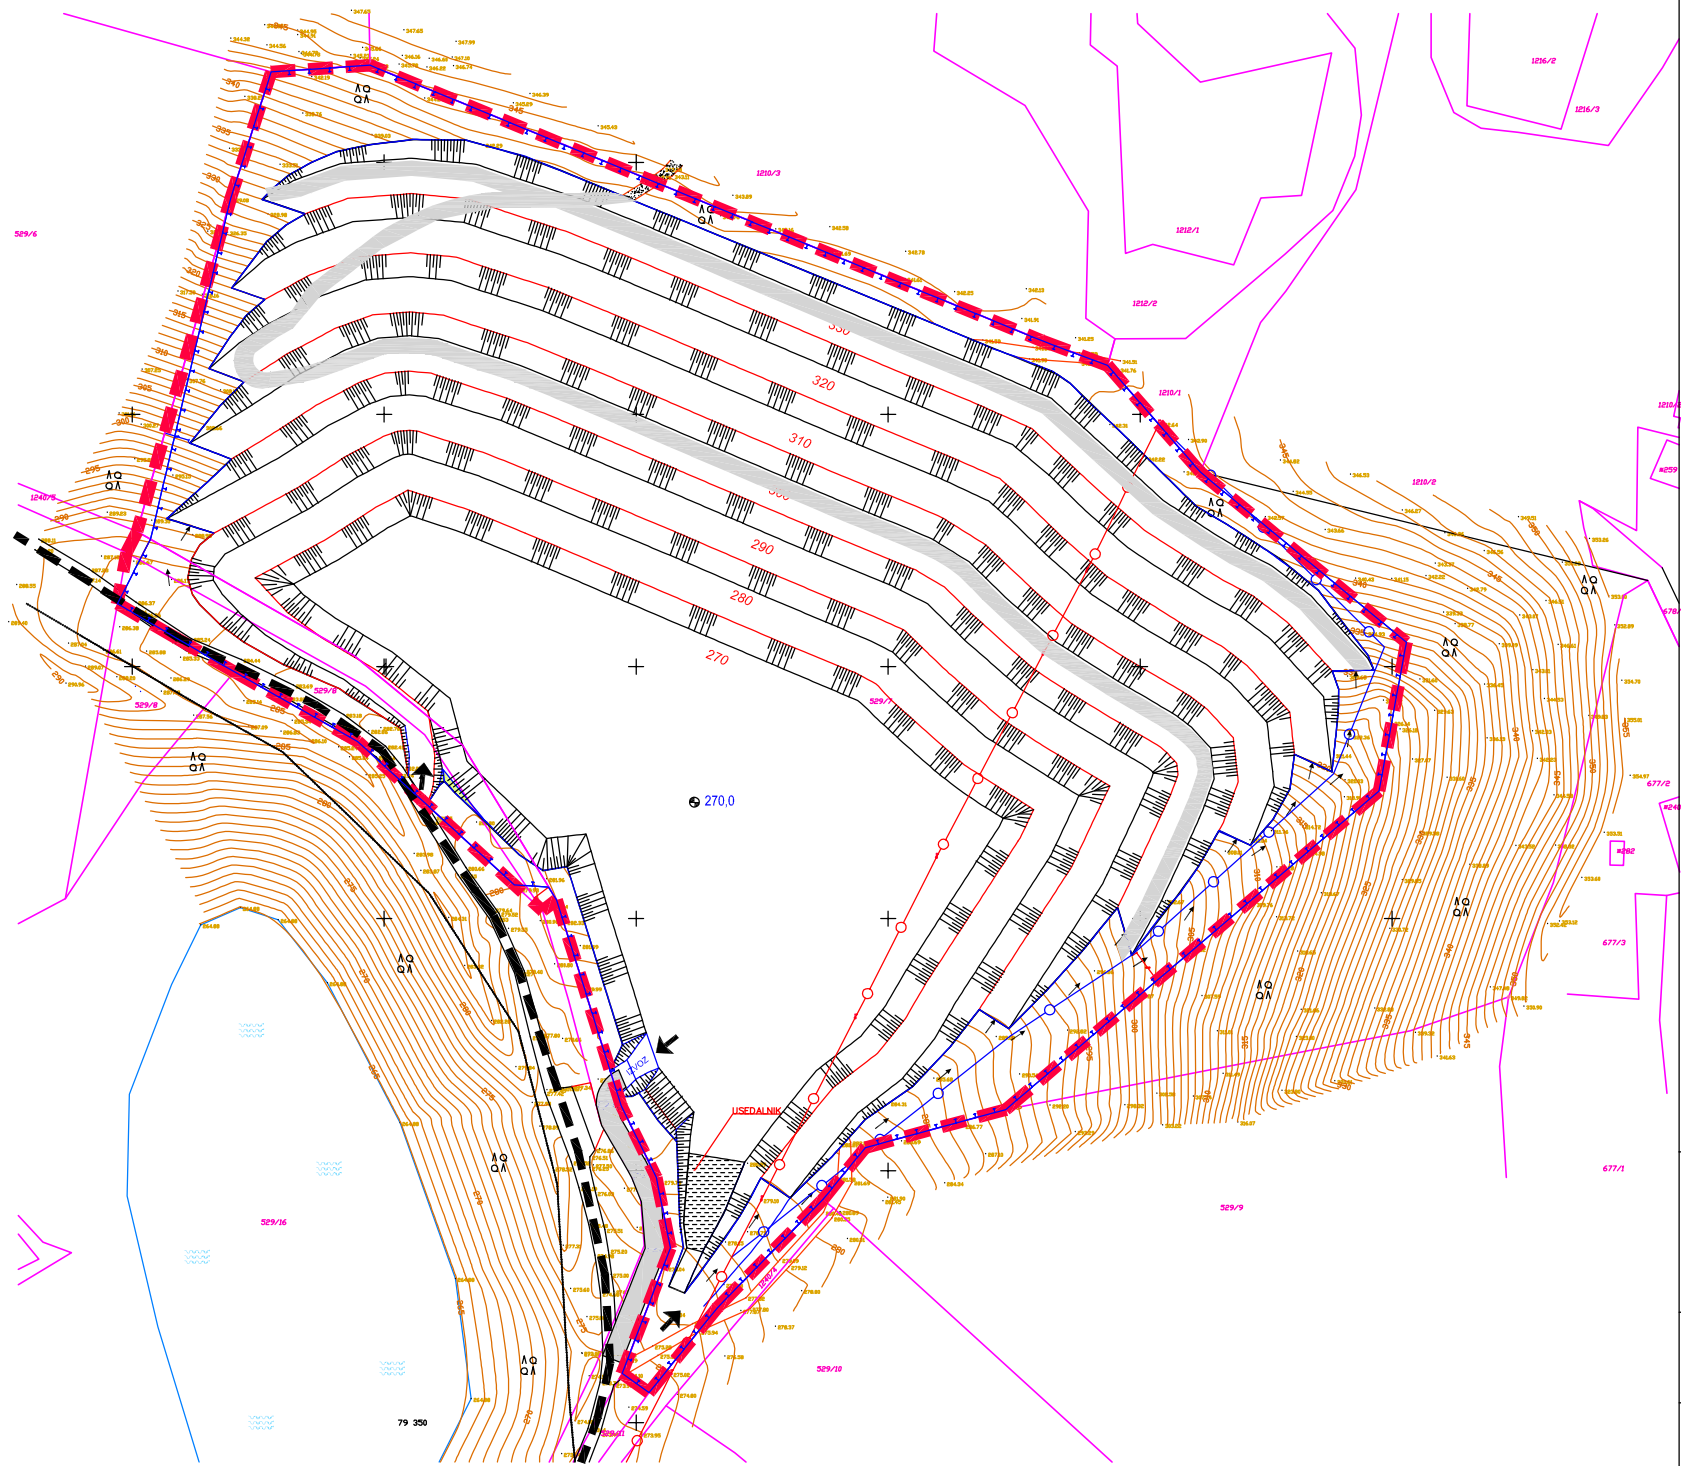

- LEGENDA:
- MEJA OPPN
 - PARCELNA MEJA
 - INTERVENCIJSKE POTI

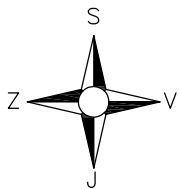



 **UMARH d.o.o.**

pripravljalec: OBČINA ŽUŽEMBERK		načrt: OPPN ZA KAMNOLOM VRH PRI KRIŽU	
investitor: GOSTGRAD d.o.o.		risba: PRIKAZ UREDITEV POTREBNIH ZA OBRAMBO TER VARSTVO PRED NARAVNIMI IN DRUGIMI NESREČAMI	
odgovorni prostorski načrtovalec: MARJAN BERLIČ, u.d.i.a.		številka ZAPS: ZAPS A 0132	
sodelavci: URŠKA BERLIČ, u.d.i.a. MATEJ ŠKAFAR, univ.dipl.geog.			

LEGENDA:

- MEJA OPPN
- PARCELNA MEJA - OBSTOJEČA

Parcelacija območja se ne bo spreminjala

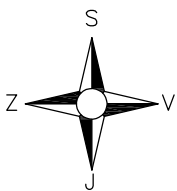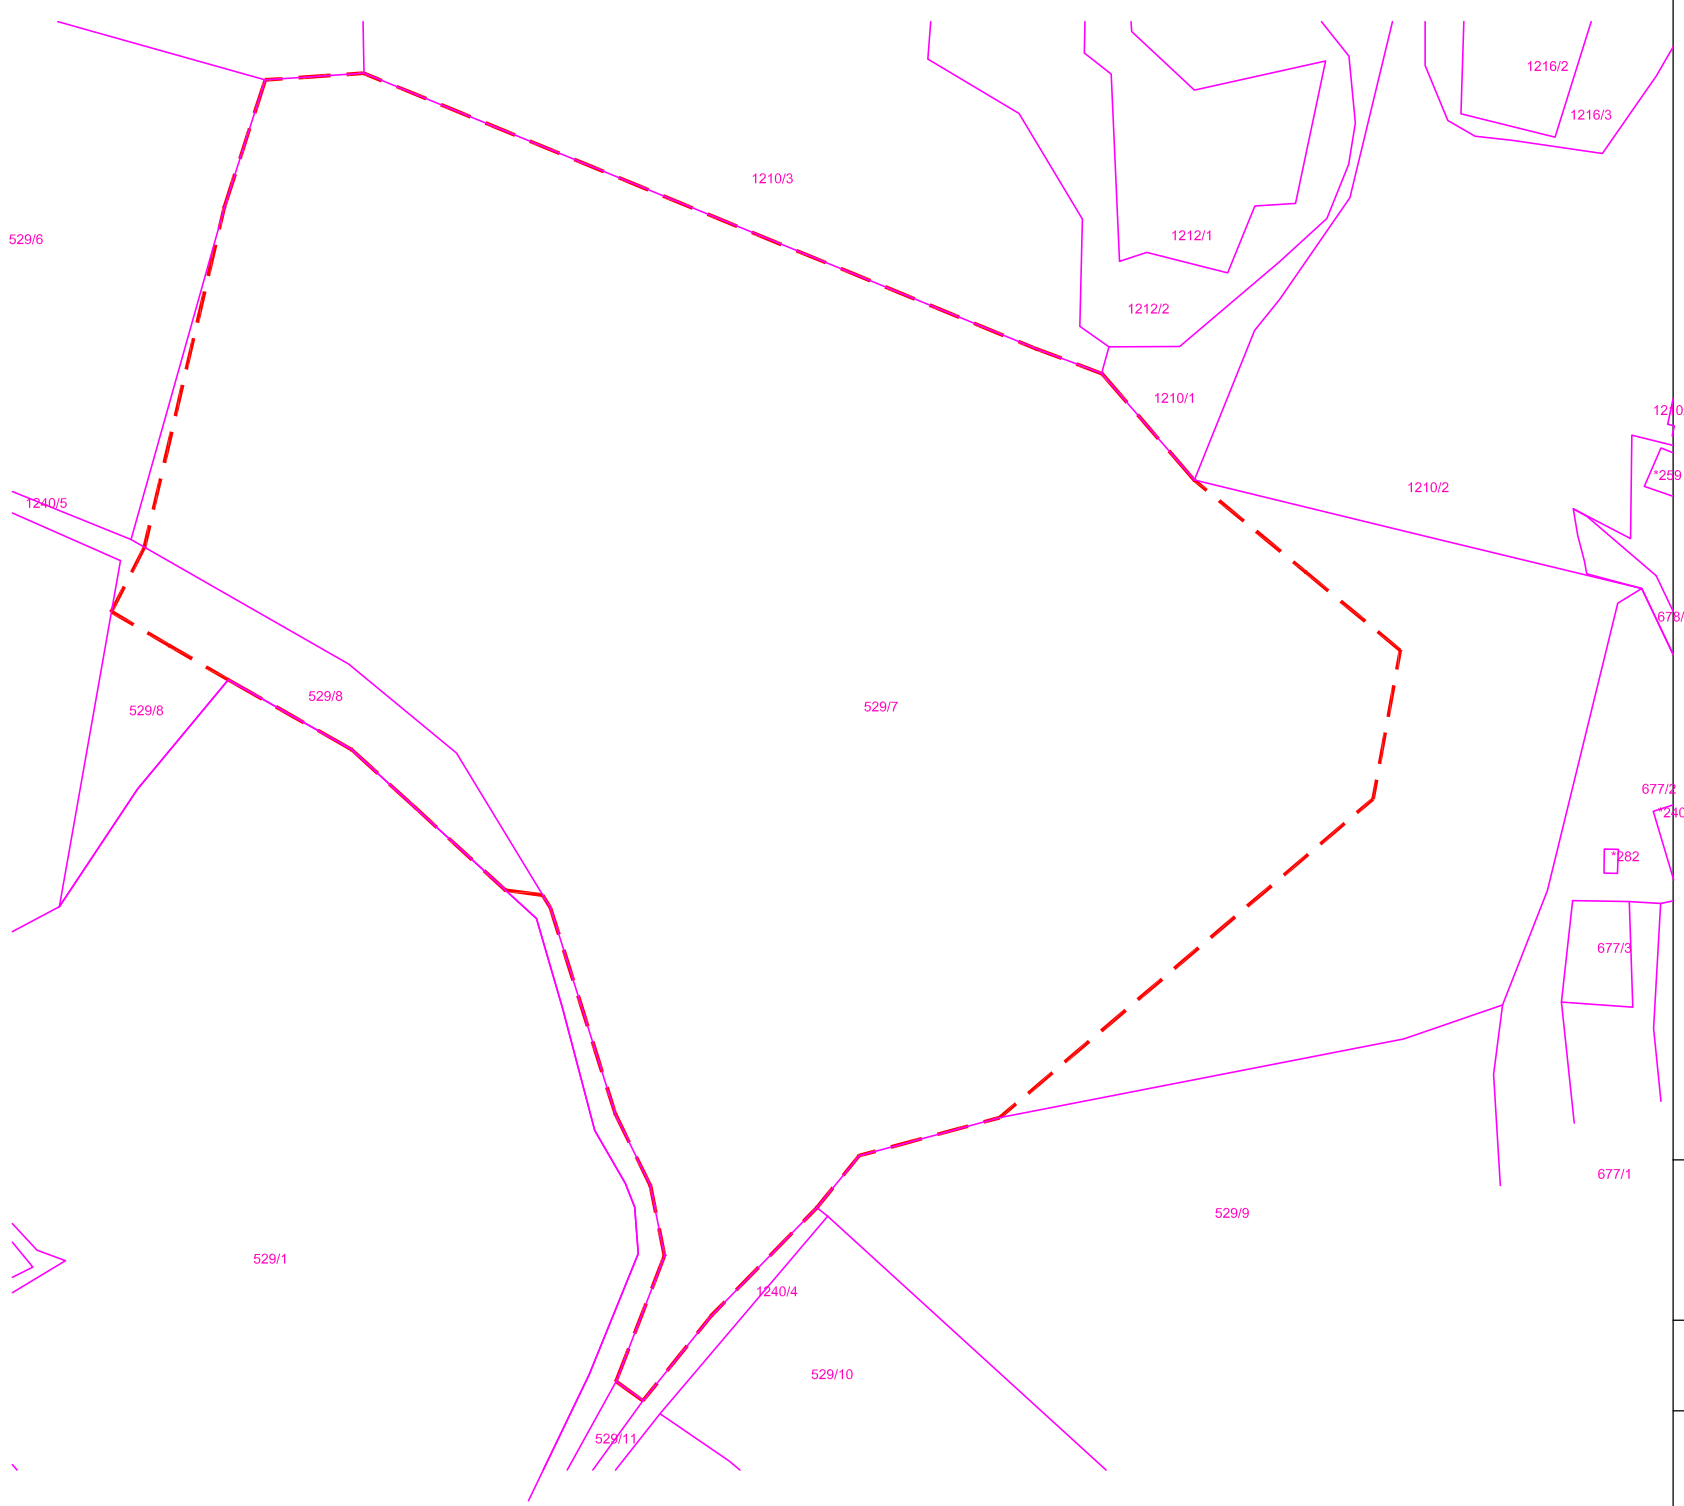

pripravljalec: OBČINA ŽUŽEMBERK		načrt: OPPN ZA KAMNOLOM VRH PRI KRIŽU	
investitor: GOSTGRAD d.o.o.		risba: NAČRT PARCELECIE	
odgovorni prostorski načrtovalec: MARJAN BERLIČ, u.d.i.a.		številka ZAPS: ZAPS A 0132	
sodelavci: URŠKA BERLIČ, u.d.i.a. MATEJ ŠKAFAR, univ.dipl.geog.			