



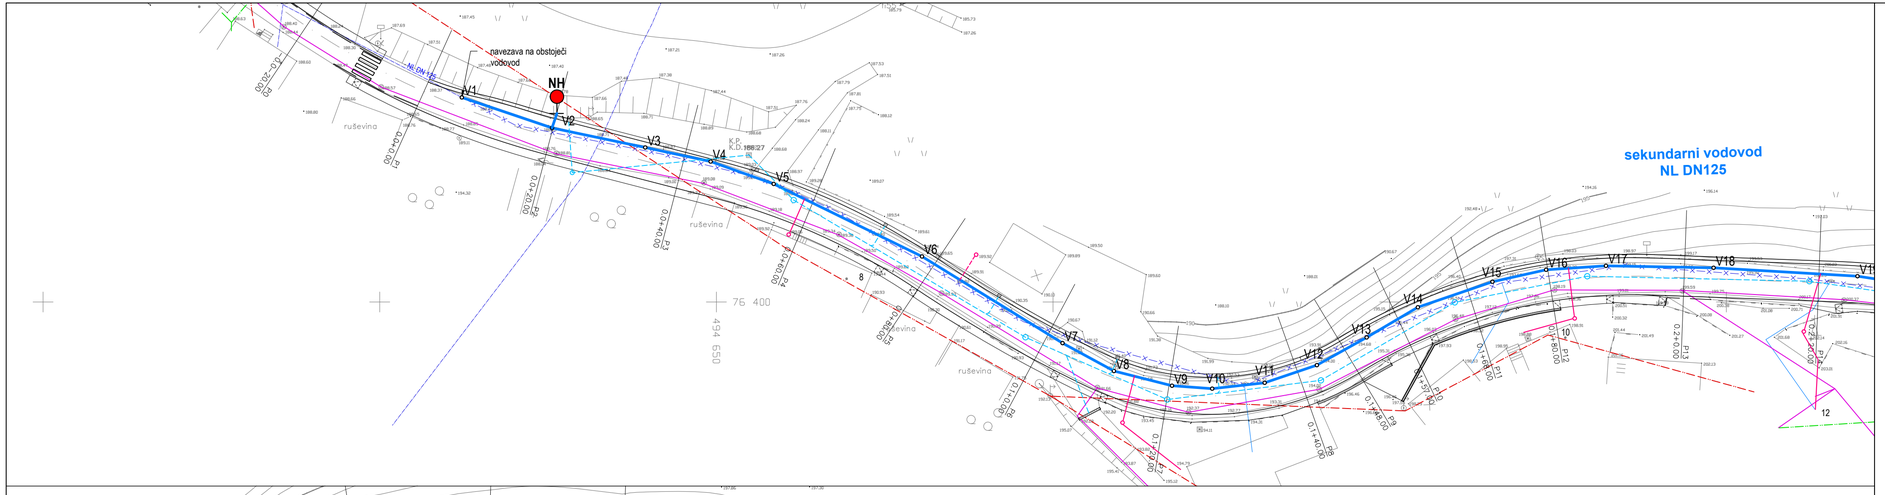

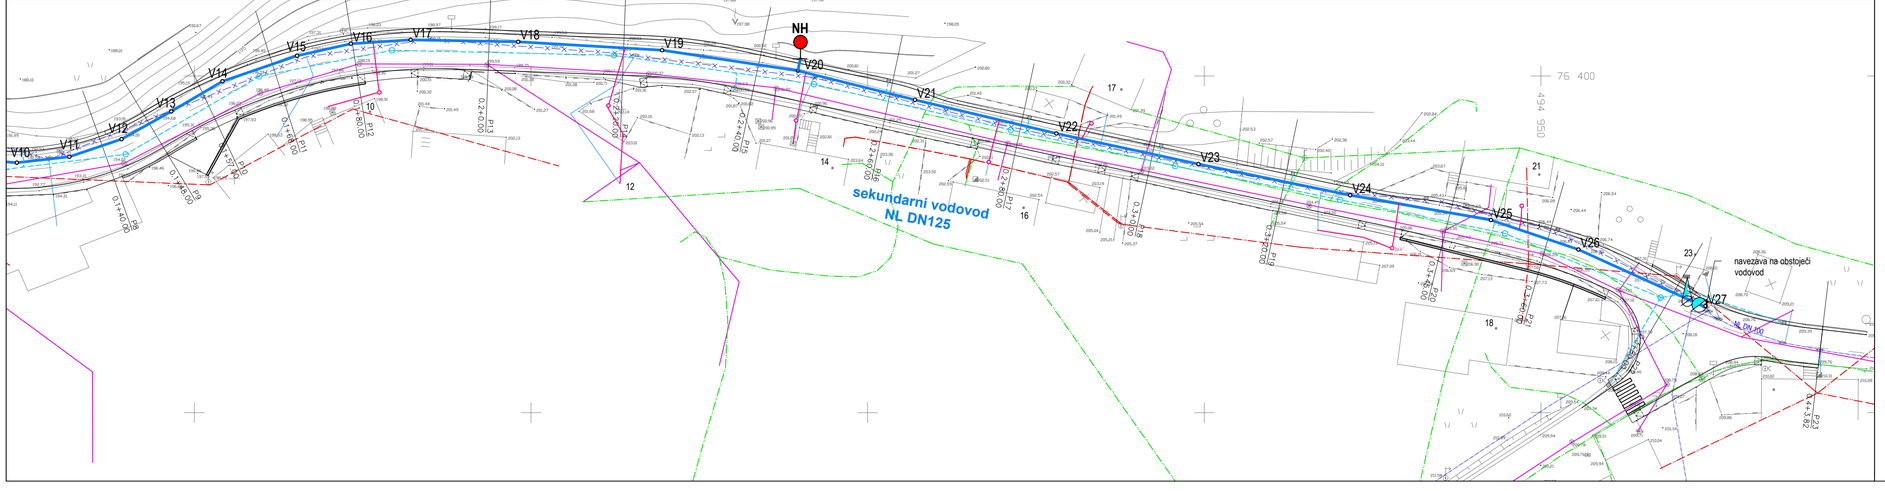

| LEGENDA: | OBSTOJEČE: | PROJEKTIRANO: |
|---|---|---|
| Vodovod - sekundarni vod | | |
| Vodovod - sekundarni vod - se opusti | | |
| Vodovod - priključni vod - obnova | | |
| Vodovod - priključni vod - novi | | |
| Komunalna kanalizacija | | |
| Padavinska kanalizacija | | |
| Elektroenergetsko omrežje NN - nadzemno | | |
| Telekomunikacijsko omrežje | | |

Podzemni zračnik
Podzemni hidrant
Odcepni zasun
Nadzemni hidrant
Blatni izpust

| sprememba: | opis spremembe: | datum: |
|---|---|---|
| | | |

| | | | | | |
|---|---|---|---|---|---|
| investitor: | **OBČINA Žužemberk**<br>**Grajski trg 33, 8360 Žužemberk** | | **Komunala Novo mesto d.o.o.**<br>**Podbevškova ulica 12**<br>**8000 Novo mesto** | | |
| naziv gradnje: | **REKONSTRUKCIJA CESTE DOLGA VAS** | | | | |
| vrsta proj. dok.: | **PZI - projektna dokumentacija za izvedbo gradnje** | | projektant: | | |
| načrt: | **2 - načrt gradbeništva - VODOVOD** | | vodja projekta: | **Janez Zakrajšek, inž.grad., IZS G - 1191** | |
| grafični prikaz: | **GRADBENA SITUACIJA VODOVODA** | | pooblaščeni inženir: | **Simona Dolšina, dipl.inž.grad., IZS G - 3044** | |
| | | | sodelavci: | | |
| | | | datum: | merilo: | id. ozn. gr. prikaza: |
| id. ozn. proj. dok.: | **104/2018** | številka načrta: **4/2020** | **maj 2020** | **1 : 500** | **1.1** |