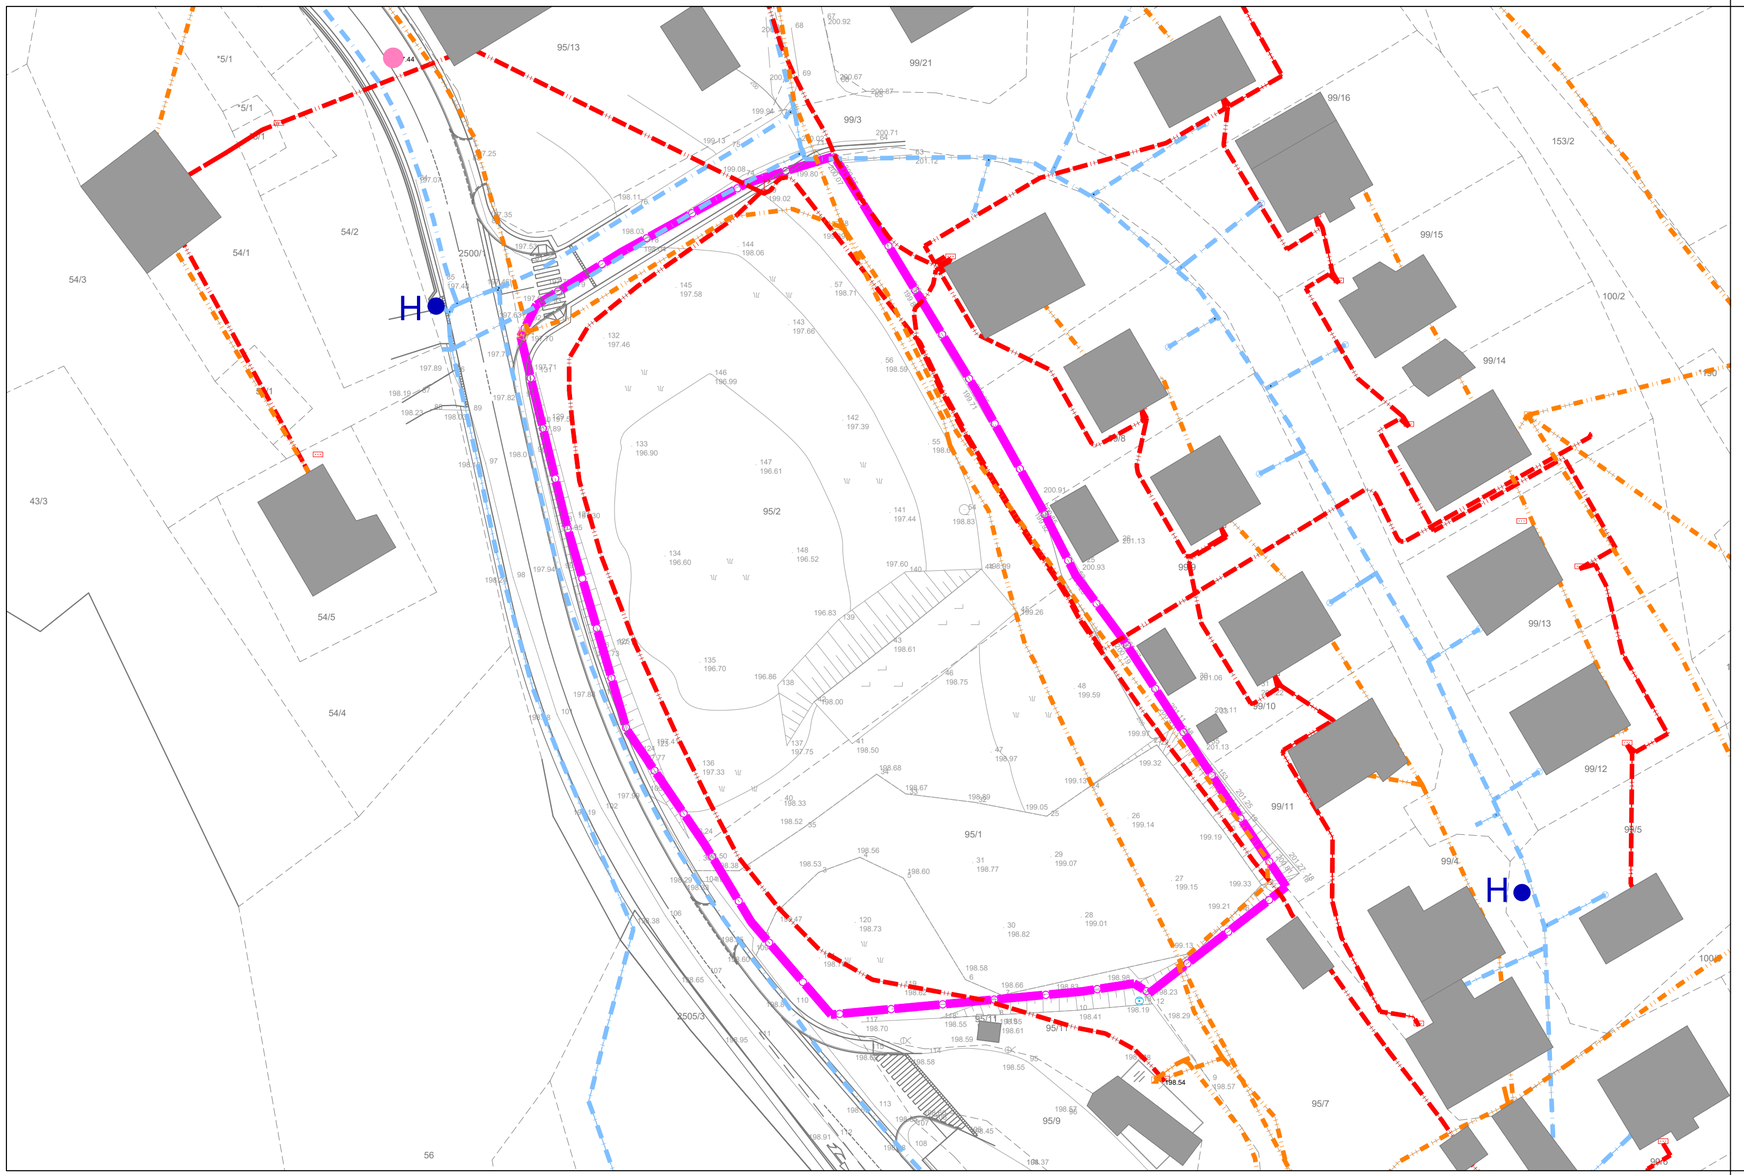

LEGENDA	OBSTOJEČE
ELEKTRIKA NN	
ELEKTRIKA NN	
ELEKTRONSKE KOMUNIKACIJE	
CESTNA RAZSVETLJAVA - javno omrežje (svetilke)	
VODOVOD - javno omrežje	H hidrant

Opomba: obstoječe vode preveriti na terenu

LEGENDA:

	meja OPPN poslovno stanovanjskega dela na Dvoru
	obstoječe stavbe

Projektant:	GPI gradbeno projektiranje in inženiring, d.o.o. Novo mesto Kočevarjeva ulica 31, 8000 Novo mesto tel.: 07/33 77 630, e-mail: info@gpi.si			
Investitor/naročnik:	Boštjan Bradač, Dvor 74, 8361 Dvor			
Objekt:	Občinski podrobni prostorski načrt poslovno stanovanjskega dela na Dvoru			
Lokacija:	Dvor			
	Ime in priimek:	Identifikacijska številka:	Podpis:	
Pooblaščeni vodja:	Ksenija Avsec, univ. dipl. inž. arh.	PA PPN, ZAPS 1214		
Pooblašč. arh./inž.:	Ksenija Avsec, univ. dipl. inž. arh.	PA PPN, ZAPS 1214		
Sodelavec:	Nika Miletić, mag. inž. kraj. arh.			
Grafični načrt:	Prometna in komunalno - energetska infrastruktura			
Številka projekta:	Datum:	Faza:	Merilo:	Št. grafičnega načrta:
P-2021/03	junij 2022	OSNUTEK	M 1:500	7