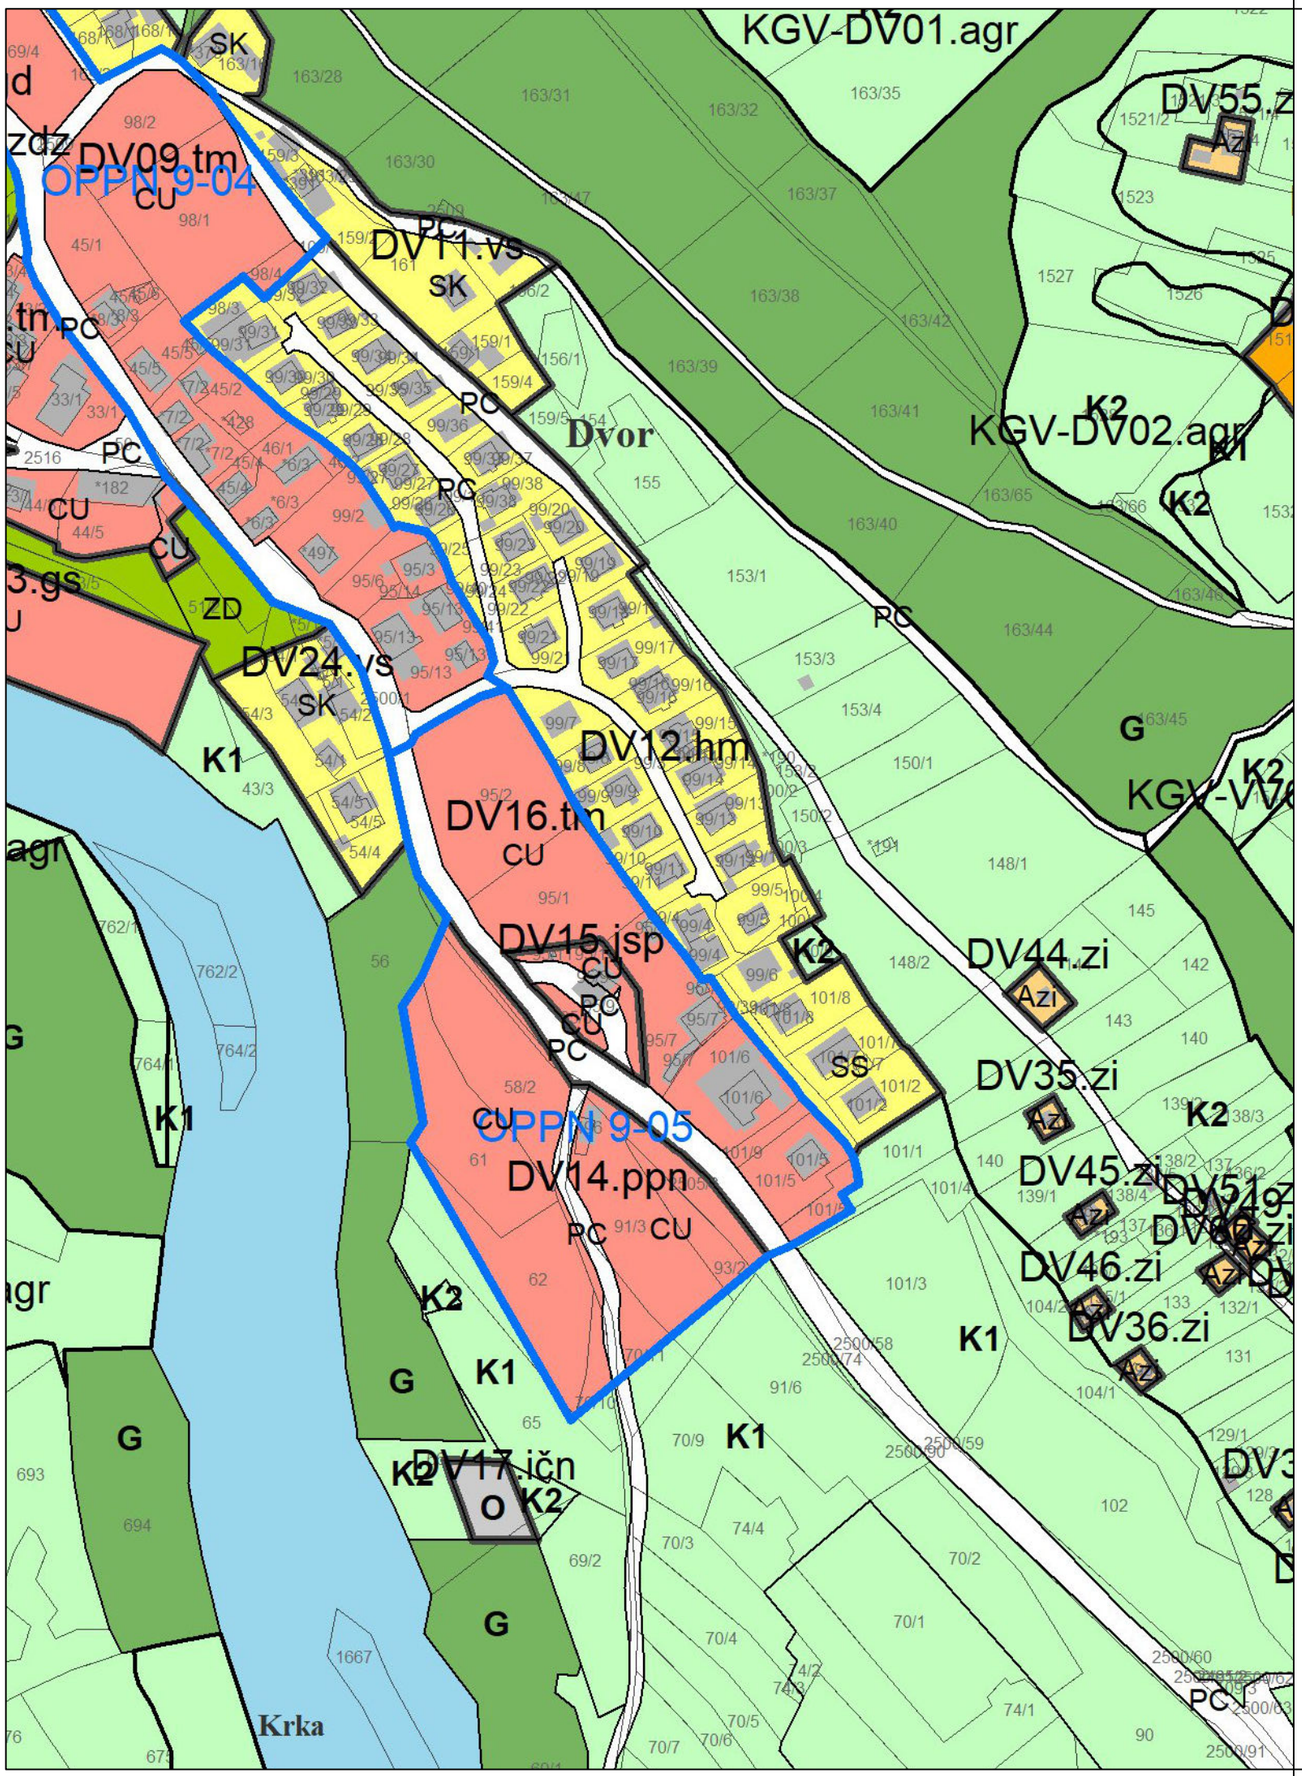

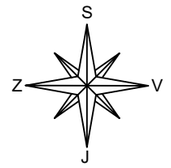

Vir: Odlok o občinskem prostorskem načrtu Občine Žužemberk (OPN Žužemberk) (Uradni list RS, št. 55/14, 135/22 - SD OPN 2);
Prostorski informacijski sistem (http://www.pis.gov.si/; november 2022)

GPI
gradbeno projektiranje in inženiring, d.o.o. Novo mesto
Kočevarjeva ulica 31, 8000 Novo mesto
tel.: 07/33 77 630, e-mail: info@gpi.si

Investitor/naročnik:	Boštjan Bradač, Dvor 74, 8361 Dvor		
Objekt:	Idejne zasnove pozidave za poslovno stanovanjski del na Dvoru		
Lokacija:	Dvor		
	Ime in priimek:	Identifikacijska številka:	Podpis:
Pooblaščeni vodja:	Ksenija Avsec, univ. dipl. inž. arh.	PA PPN, ZAPS 1214	Avsec
Projektant:	Ksenija Avsec, univ. dipl. inž. arh.	PA PPN, ZAPS 1214	
Sodelavec:	Nika Miletić, mag. inž. kraj. arh.		Miletić
Grafični načrt:	Izsek iz OPN - namenska raba prostora		

Številka projekta:	Datum:	Faza:	Merilo:	Št. grafičnega načrta:
P-2021/03	julij 2021, dop. nov. 2022	STROKOVNE PODLAGE	M 1: 2500	1.a