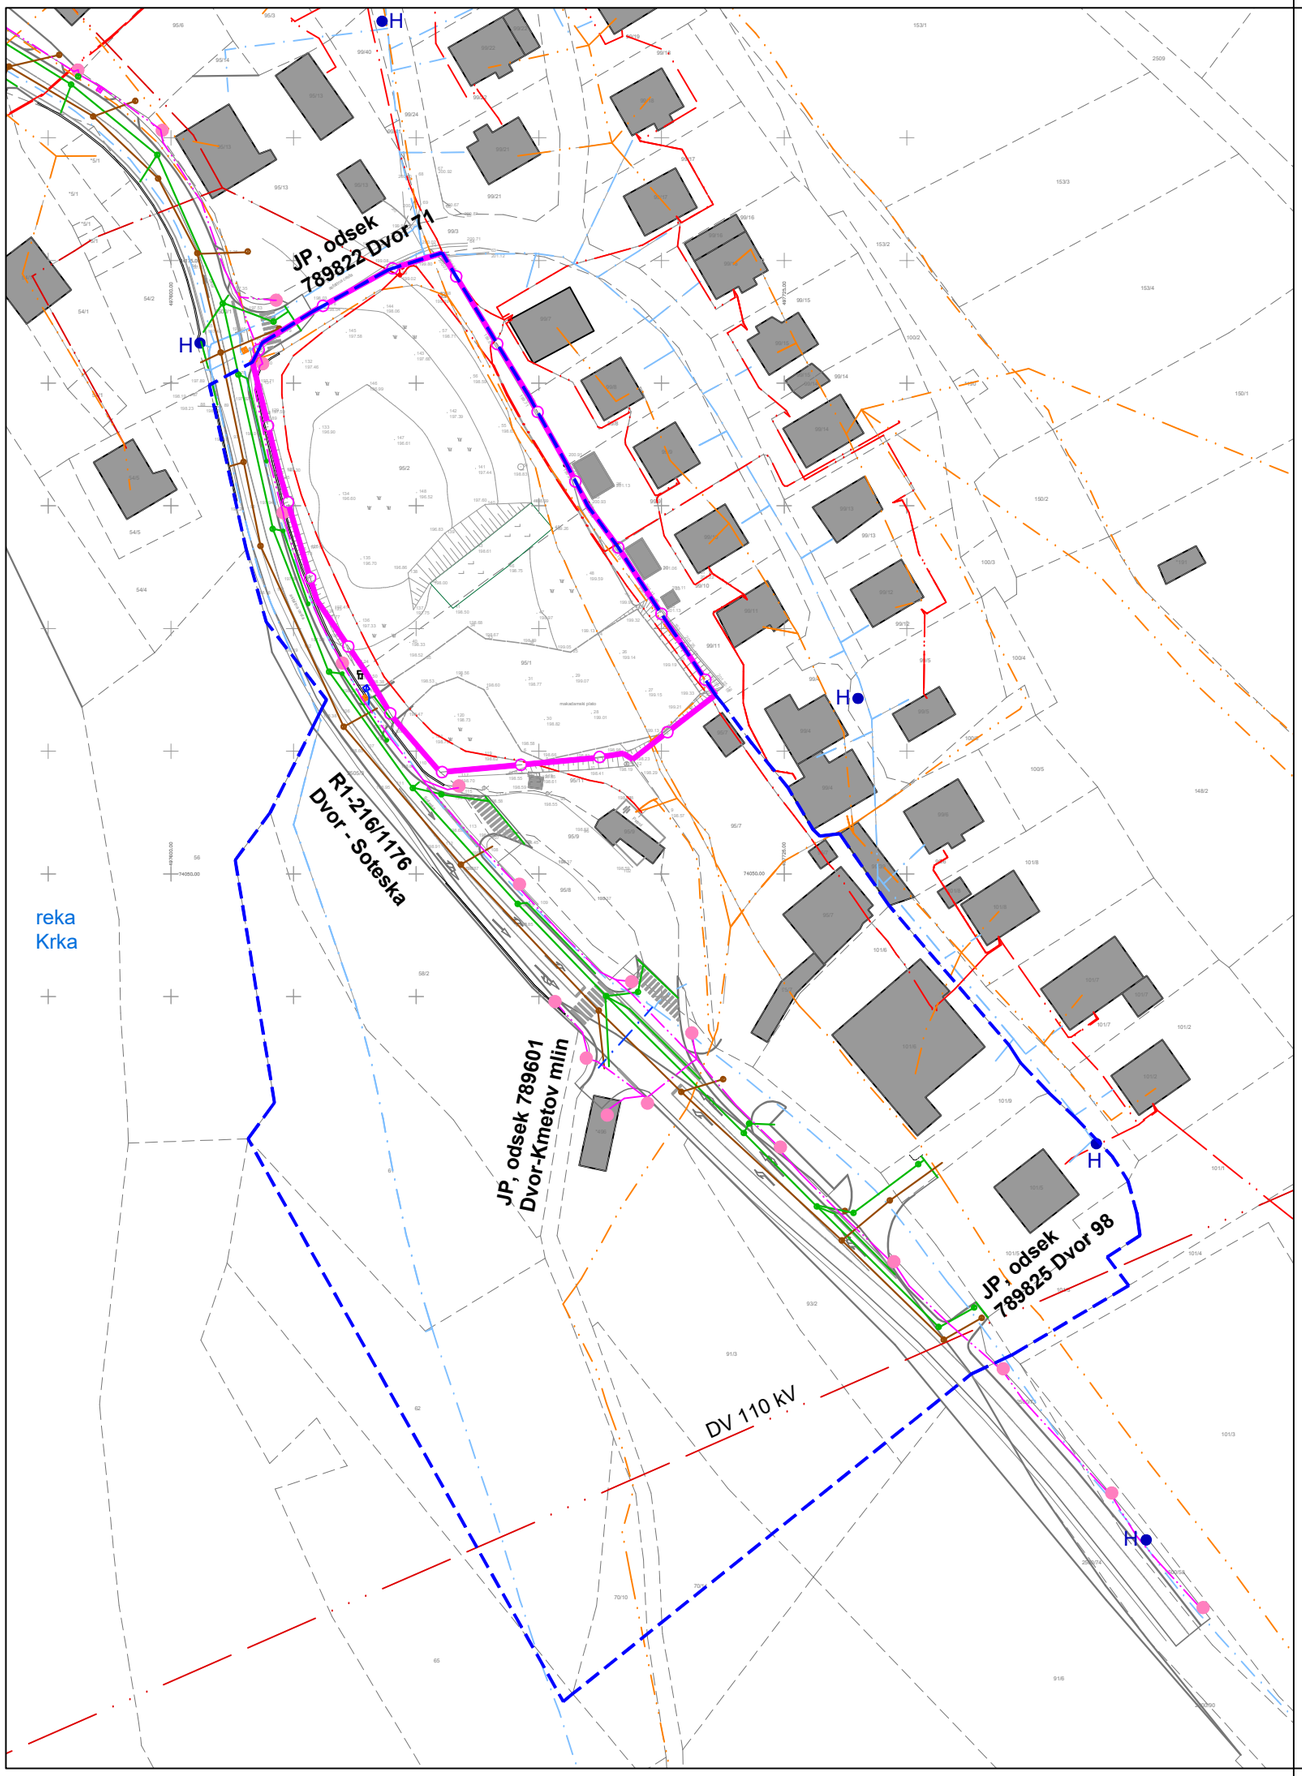

S
Z V
J

LEGENDA		OBSTOJEČE
ELEKTRIKA VN		
ELEKTRIKA NN	nadzemni vod	
	podzemni vod	
ELEKTRONSKE KOMUNIKACIJE		
CESTNA RAZSVETLJAVA - javno omrežje (svetilke)		
VODOVOD - javno omrežje		H hidrant
KANALIZACIJA ODPADNIH VODA - fekalni vod		
KANALIZACIJA PADAVINSKIH VODA - odvodnjavanje prometnih površin		

Opomba: Upoštevani so tudi podatki za kanalizacijo padavinskih in odpadnih voda, cestno razvetljavo in delno tudi za vodovod iz projekta PID - Izgradnja hodnika za pešce z rekonstrukcijo regionalne ceste R1-216/1176 Dvor - Soteska od km 0,075 do km 0,505 na območju naselja Dvor (Topos d.o.o., Novo mesto)

LEGENDA:

	meja območja urejanja z delnim OPPN - območje pobudnika
	meja območja z oznako OPPN 9-05 »Novo središče Dvora«
	obstoječe stavbe

GPI
gradbeno projektiranje in inženiring, d.o.o. Novo mesto
Kočevarjeva ulica 31, 8000 Novo mesto
tel.: 07/33 77 630, e-mail: info@gpi.si

Investitor/naročnik:	Boštjan Bradač, Dvor 74, 8361 Dvor		
Objekt:	Idejne zasnove pozidave za poslovno stanovanjski del na Dvoru		
Lokacija:	Dvor		
	Ime in priimek:	Identifikacijska številka:	Podpis:
Pooblaščeni vodja:	Ksenija Avsec, univ. dipl. inž. arh.	PA PPN, ZAPS 1214	Avsec
Projektant:	Ksenija Avsec, univ. dipl. inž. arh.	PA PPN, ZAPS 1214	
Sodelavec:	Nika Miletić, mag. inž. kraj. arh.		Miletić
Grafični načrt:	Prometna in komunalno - energetska infrastruktura		

Številka projekta:	Datum:	Faza:	Merilo:	Št. grafičnega načrta:
P-2021/03	julij 2021, dop. nov. 2022	STROKOVNE PODLAGE	M 1: 1250	5