




PLATFORM arhitekti d.o.o.
Šentvid pri Stični 80, 1296 Šentvid pri Stični



+386(0)40 593 005
info@platformarhitekti.si

naročnik	Občina Žužemberk
naslov naročnika	Grajski trg 33 8360 Žužemberk
vrsta objekta	Nova občinska stavba Grajski trg 26
mesto gradnje	8360 Žužemberk

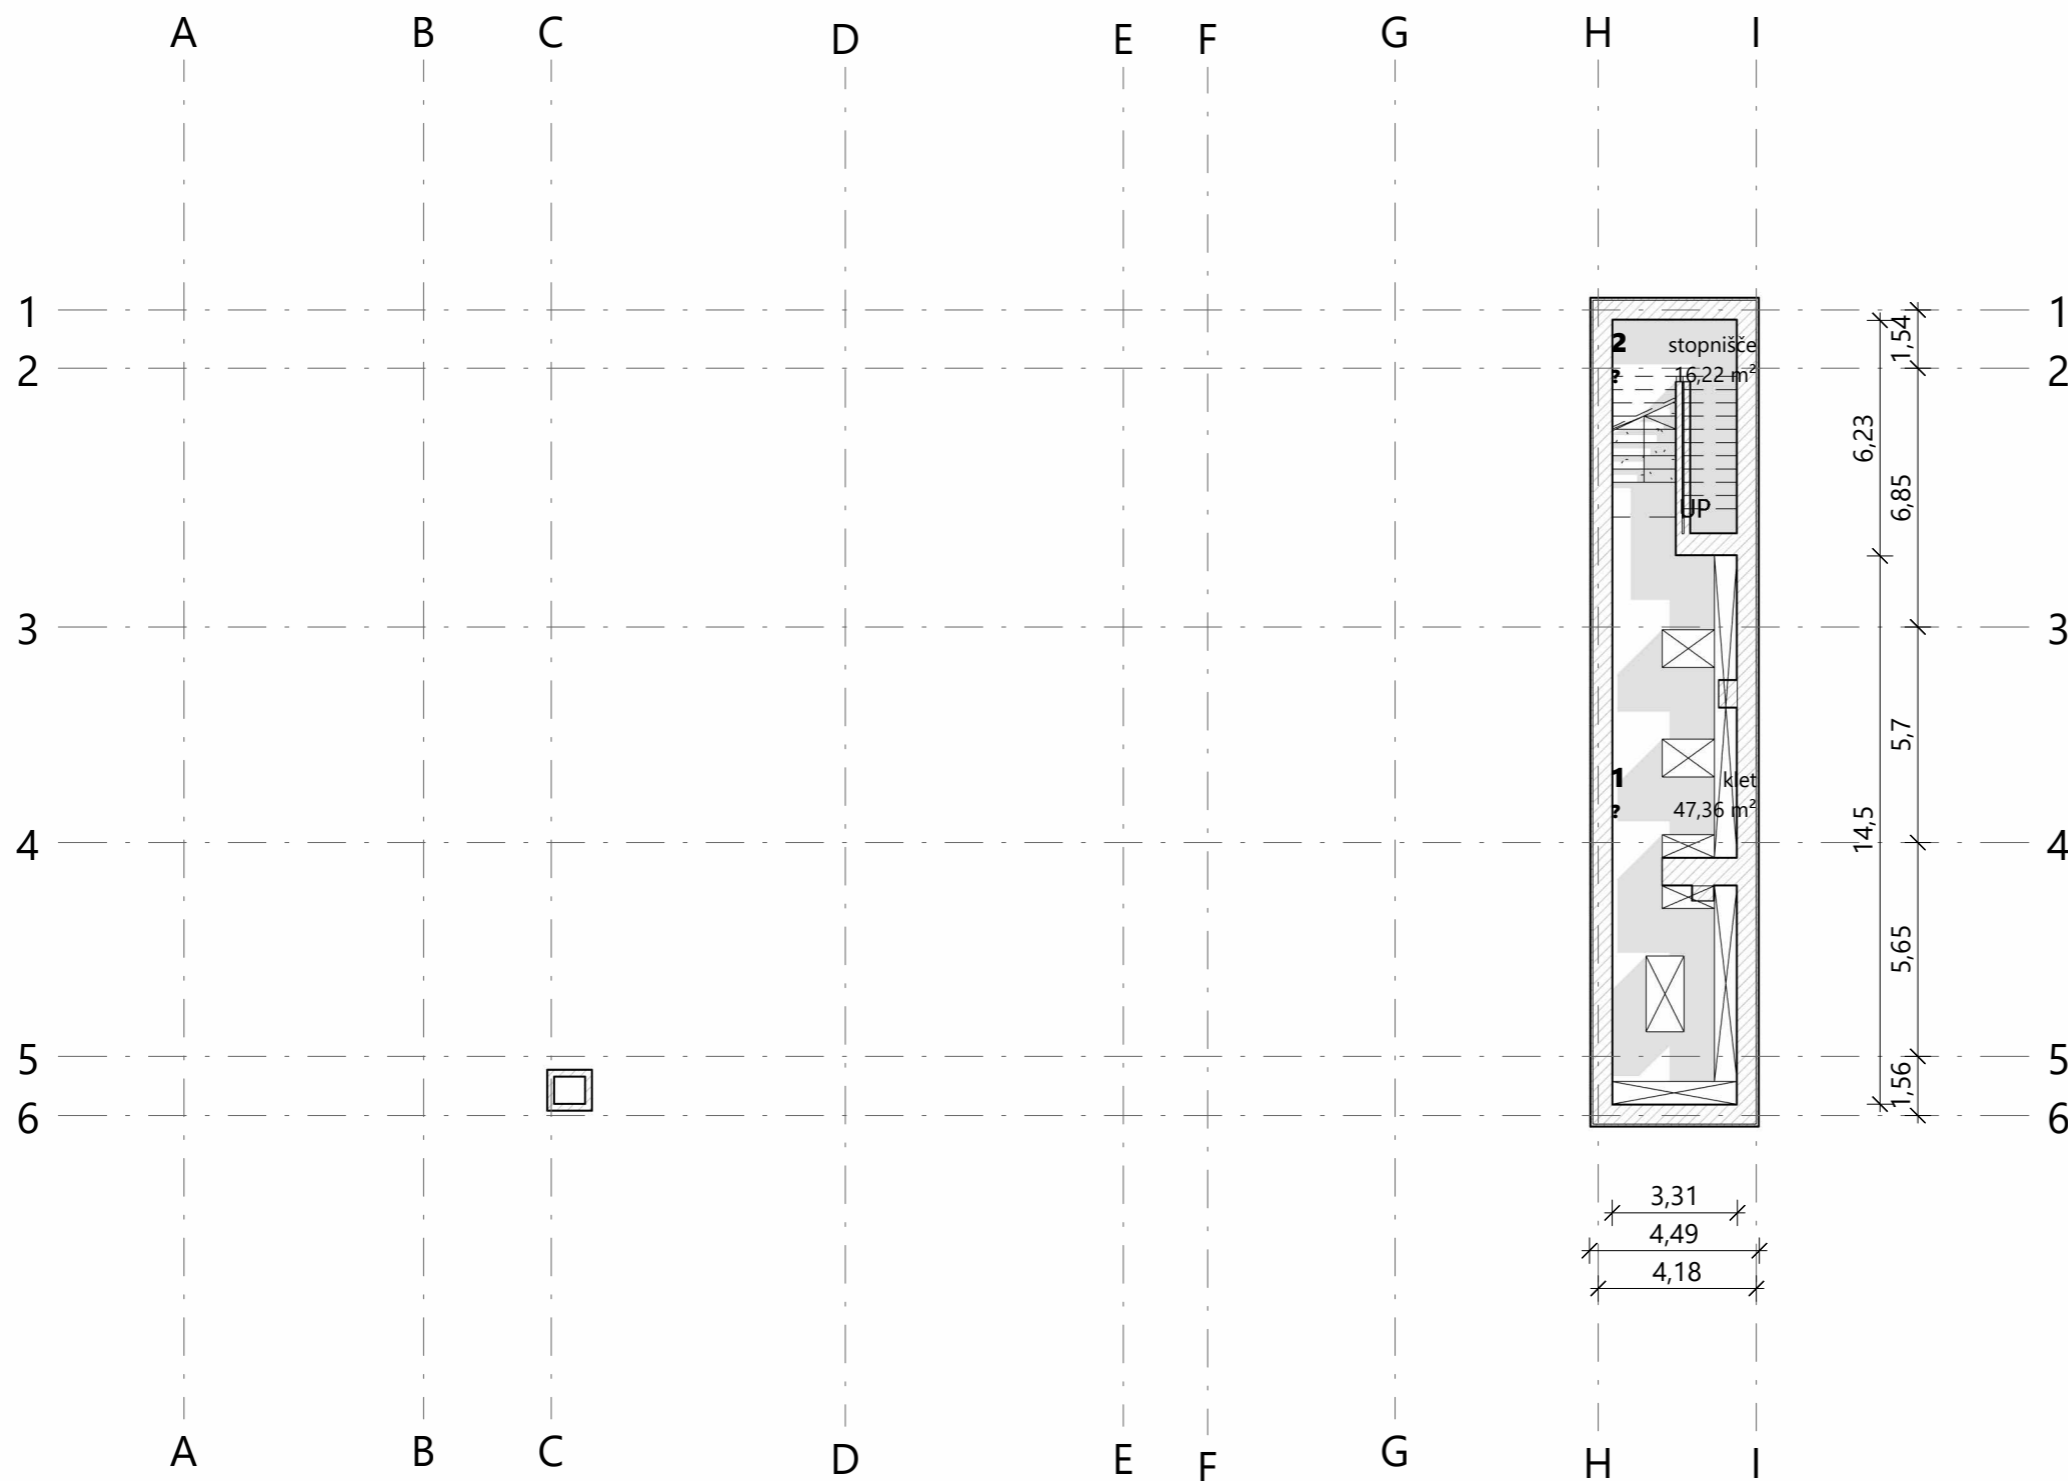

PLATFORM arhitekti d.o.o.

Šentvid pri Stični 80, 1296 Šentvid pri Stični

+386(0)40 593 005
info@platformarhitekti.si



številka projekta 35_2024

naročnik Občina Žužemberk

naslov naročnika Grajski trg 33
8360 Žužemberk

vrsta objekta Nova občinska stavba

mesto gradnje Grajski trg 26
8360 Žužemberk

številka parcel 1943/20

katastrska občina 1436-Žužemberk

vrsta projektne dokumentacije **IZP**


načrt ARHITEKTURA A1

risba sprememba Tloris Klet

merilo 1 : 200

datum datum spremembe maj 2025

številka lista 01.1

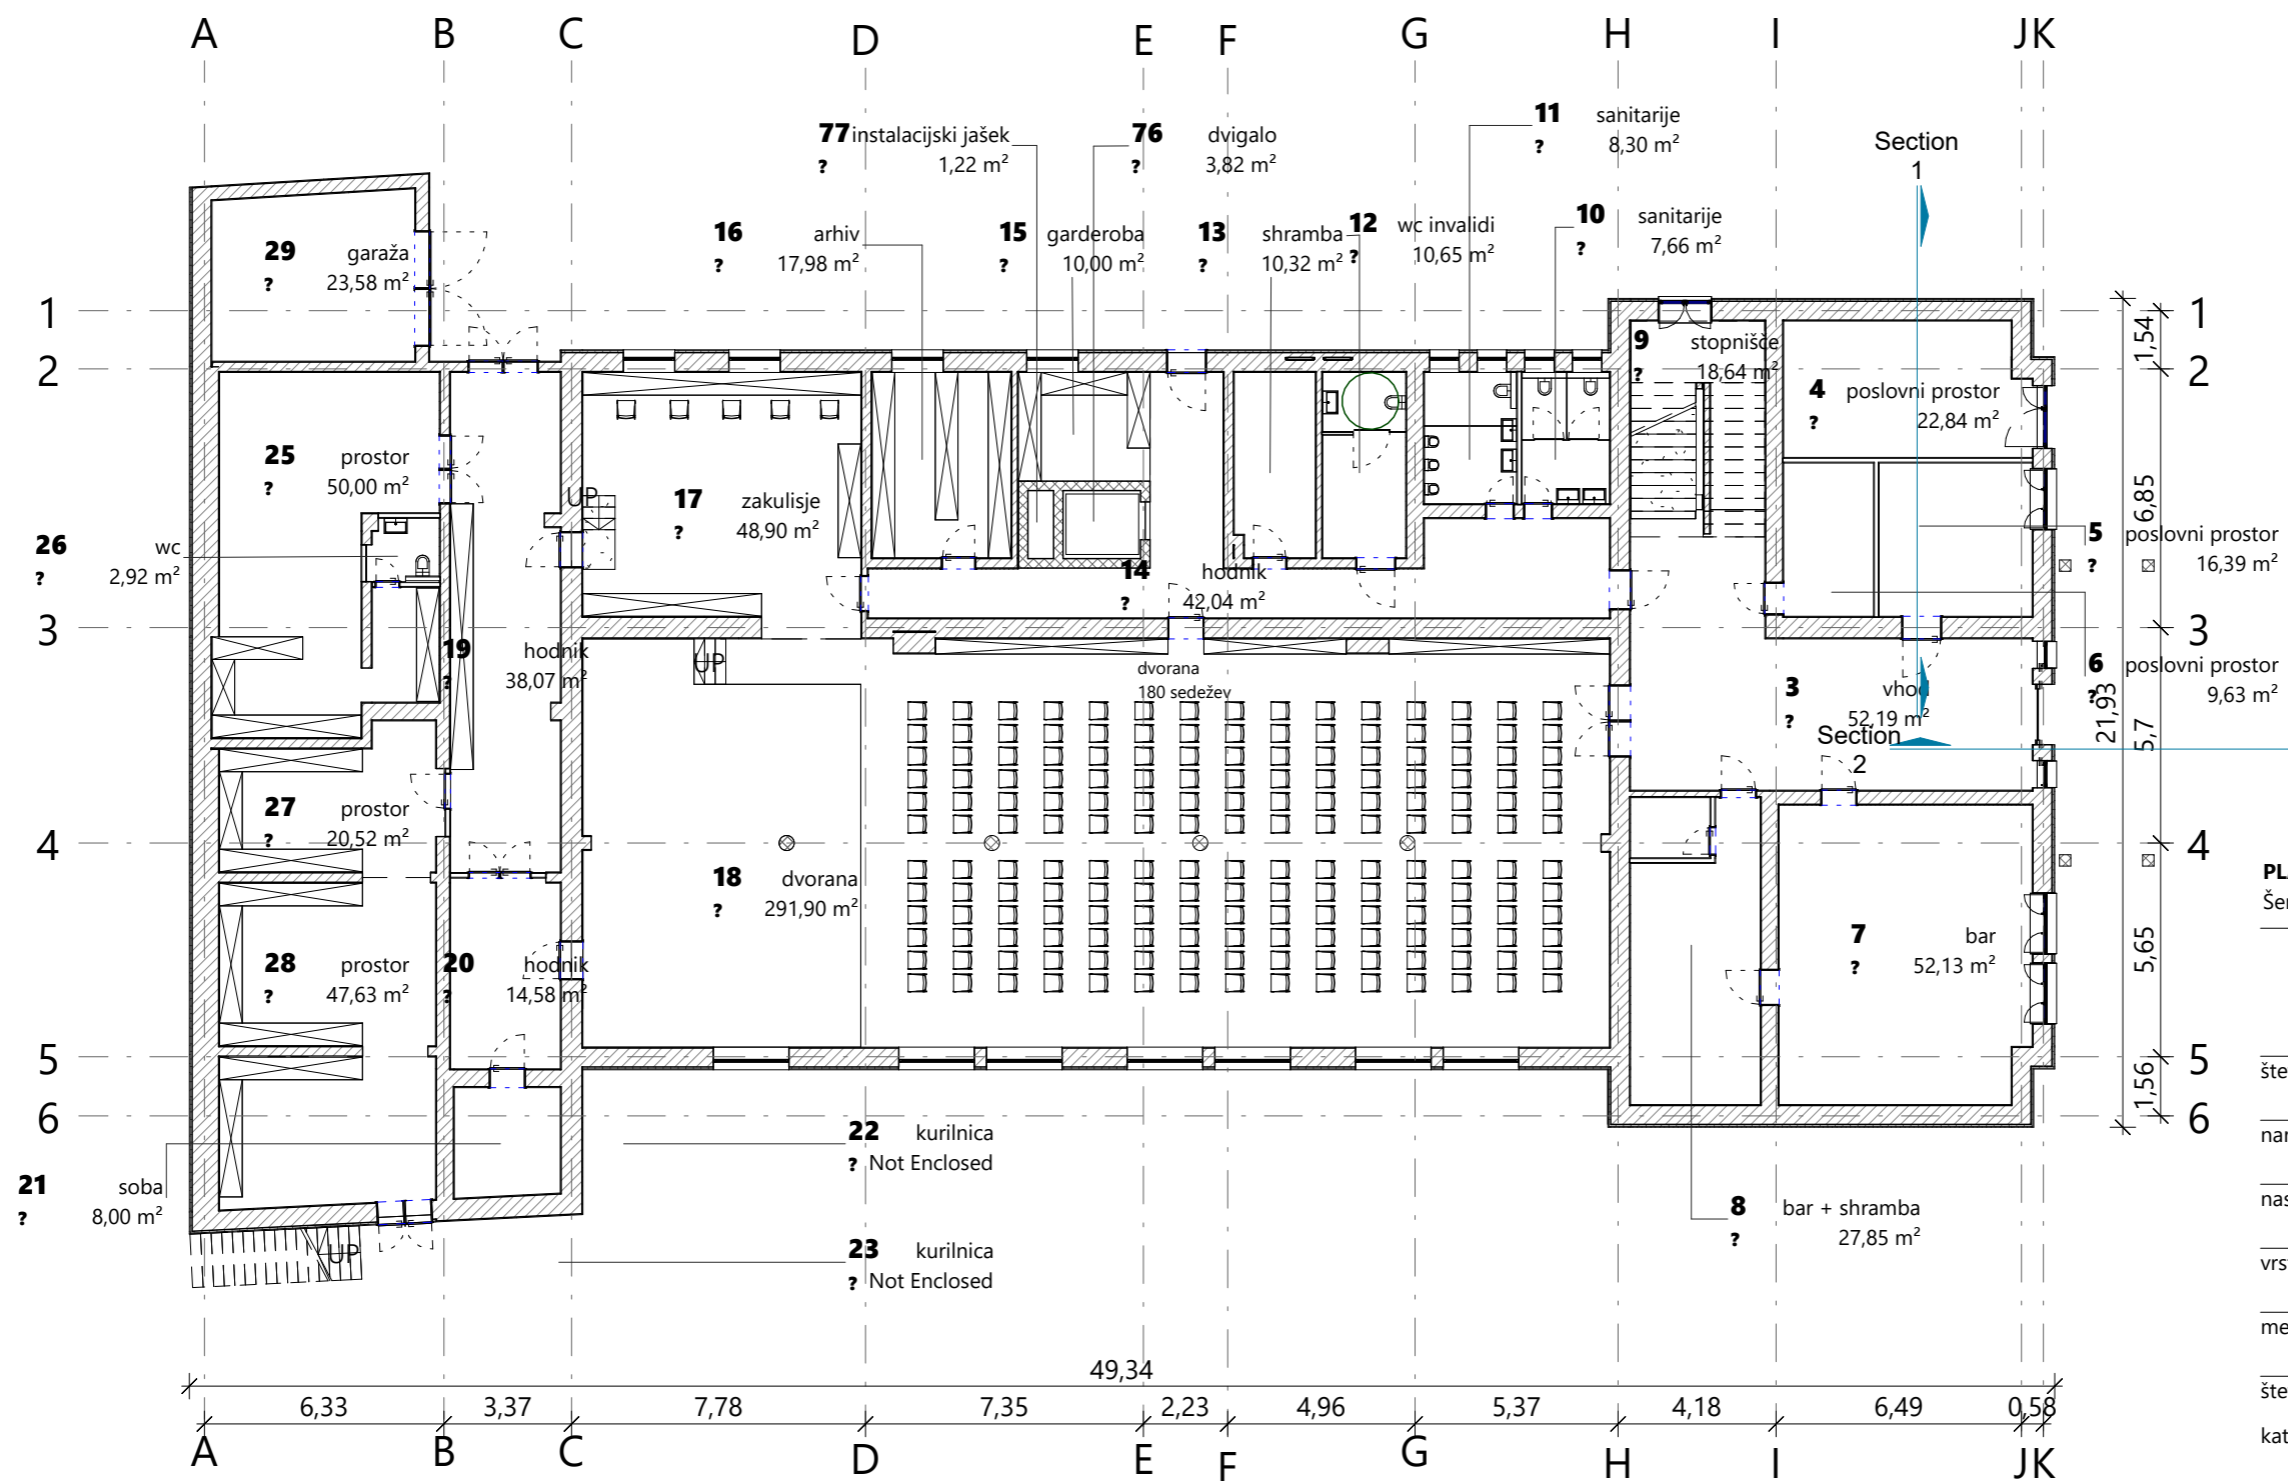

PLATFORM arhitekti d.o.o.

Šentvid pri Stični 80, 1296 Šentvid pri Stični

+386(0)40 593 005
info@platformarhitekti.si



številka projekta 35_2024

naročnik Občina Žužemberk

naslov naročnika Grajski trg 33
8360 Žužemberk

vrsta objekta Nova občinska stavba

Grajski trg 26
mesto gradnje 8360 Žužemberk

številka parcel 1943/20

katastrska občina 1436-Žužemberk

vrsta projektne dokumentacije **IZP**


načrt ARHITEKTURA A1

risba sprememba Tloris Pritličja

merilo 1 : 200

datum datum spremembe maj 2025

številka lista 01.2

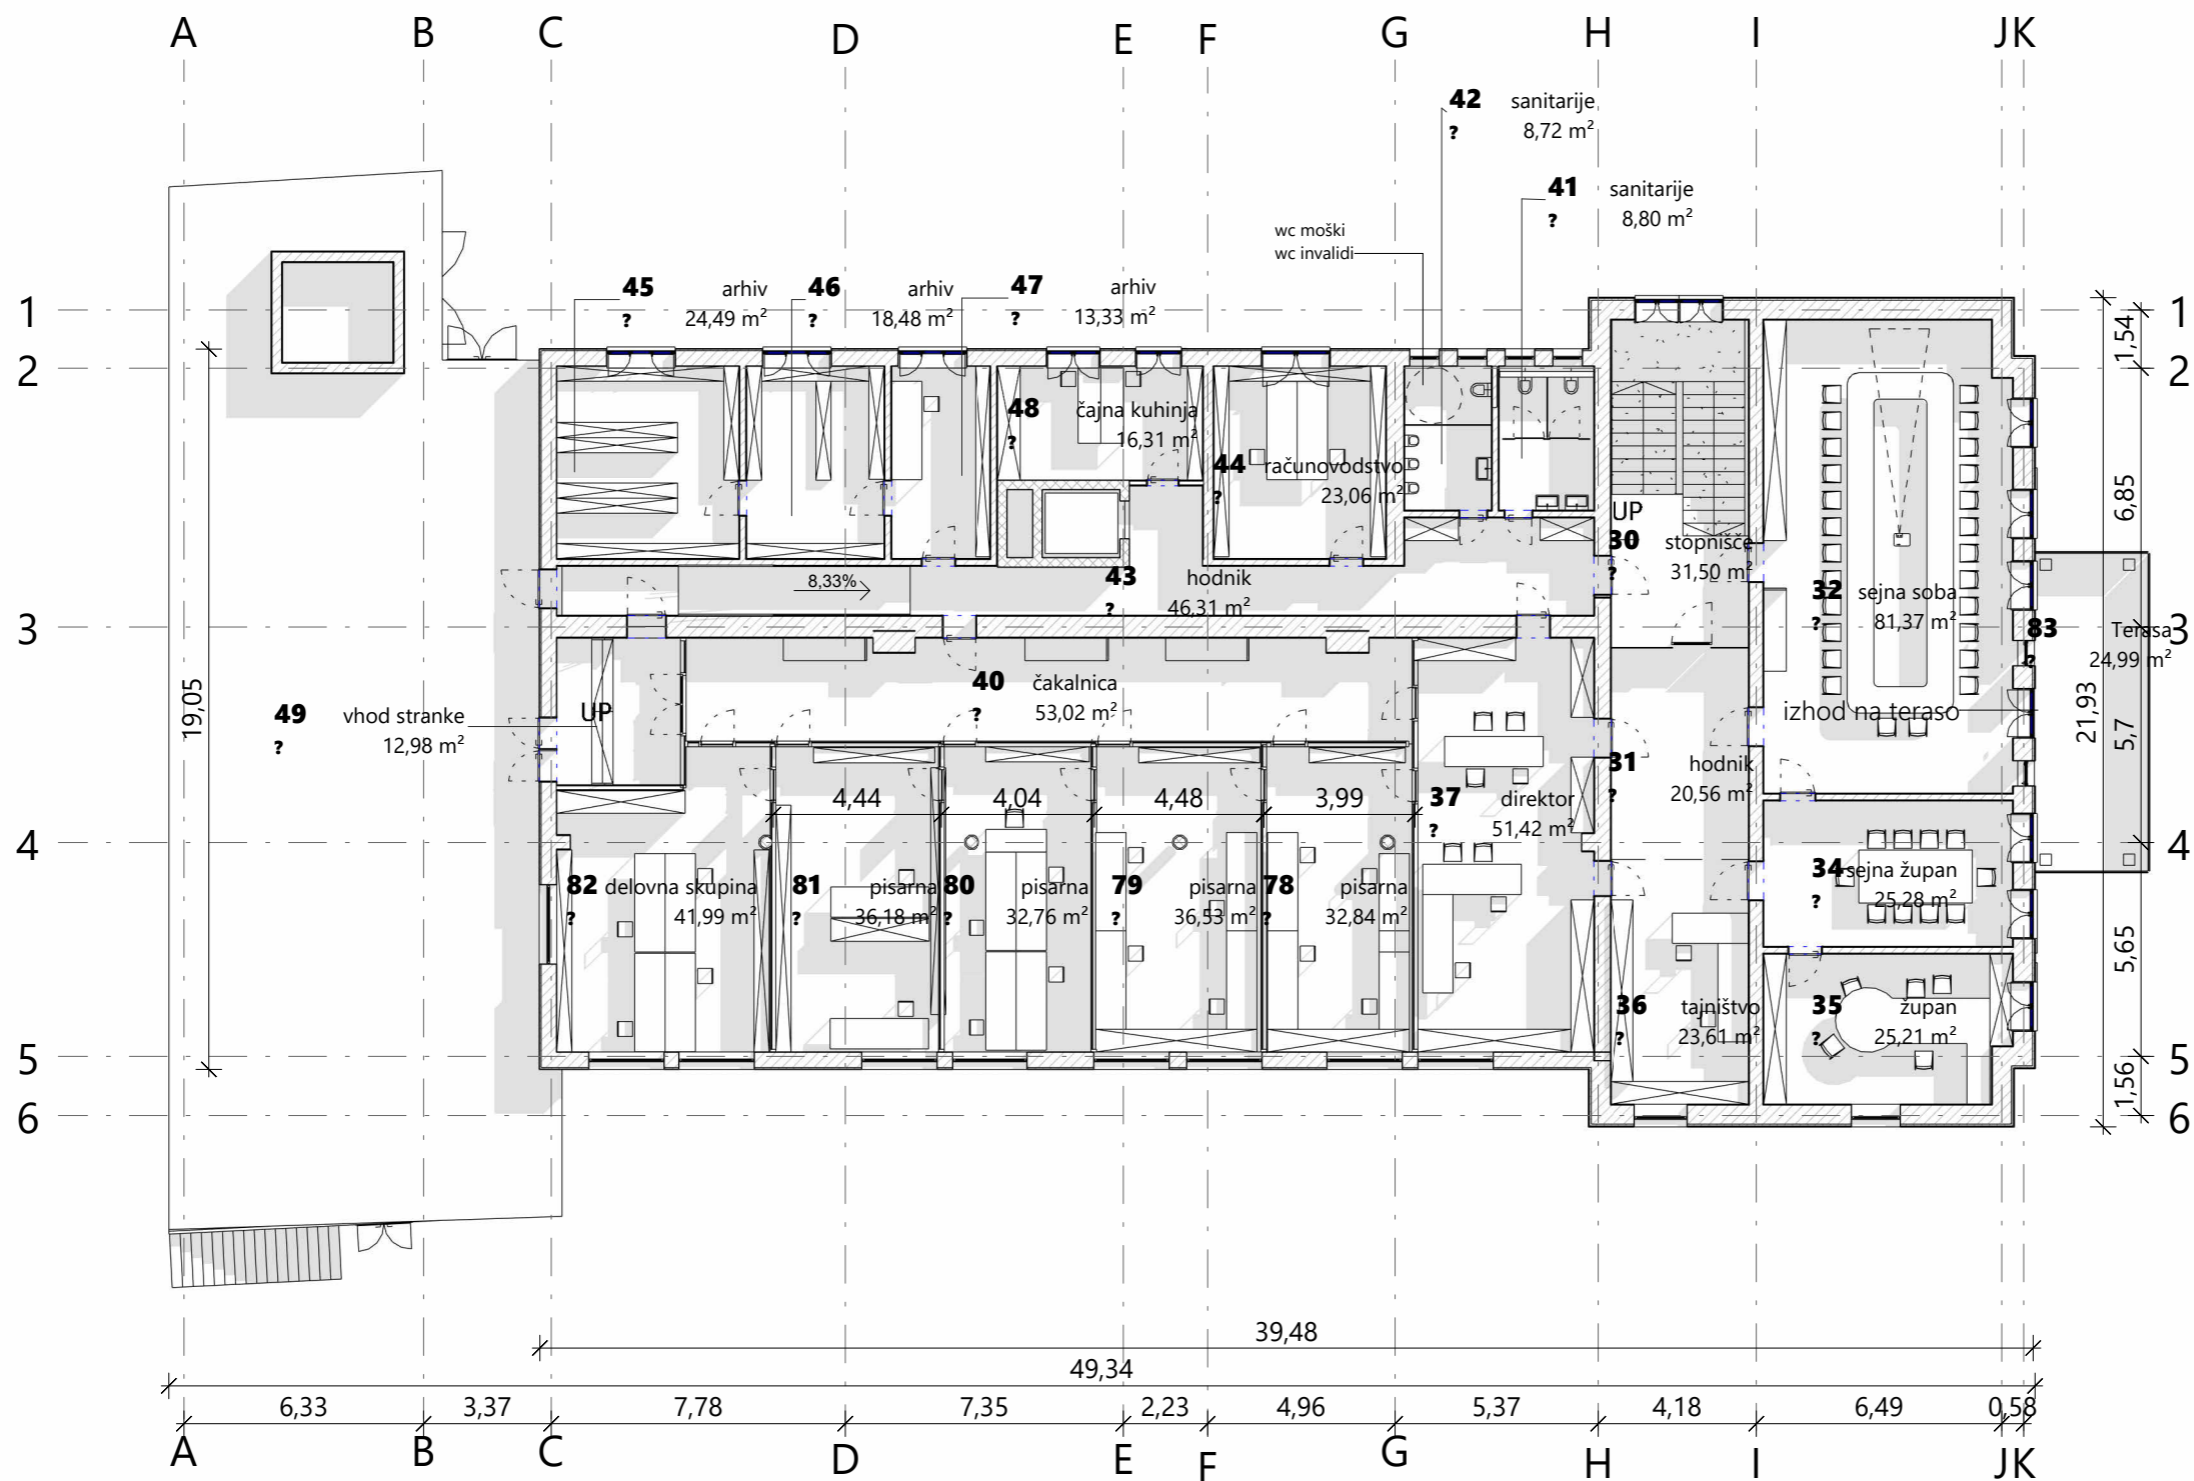

PLATFORM arhitekti d.o.o.

Šentvid pri Stični 80, 1296 Šentvid pri Stični

+386(0)40 593 005
info@platformarhitekti.si

številka projekta 35_2024

naročnik Občina Žužemberk

naslov naročnika Grajski trg 33
8360 Žužemberk

vrsta objekta Nova občinska stavba

mesto gradnje Grajski trg 26
8360 Žužemberk

številka parcel 1943/20

katastrska občina 1436-Žužemberk

vrsta projektne dokumentacije **IZP**


načrt ARHITEKTURA A1

risba sprememba Tloris Nadstropja

merilo 1 : 200

datum datum spremembe maj 2025


številka lista 01.3

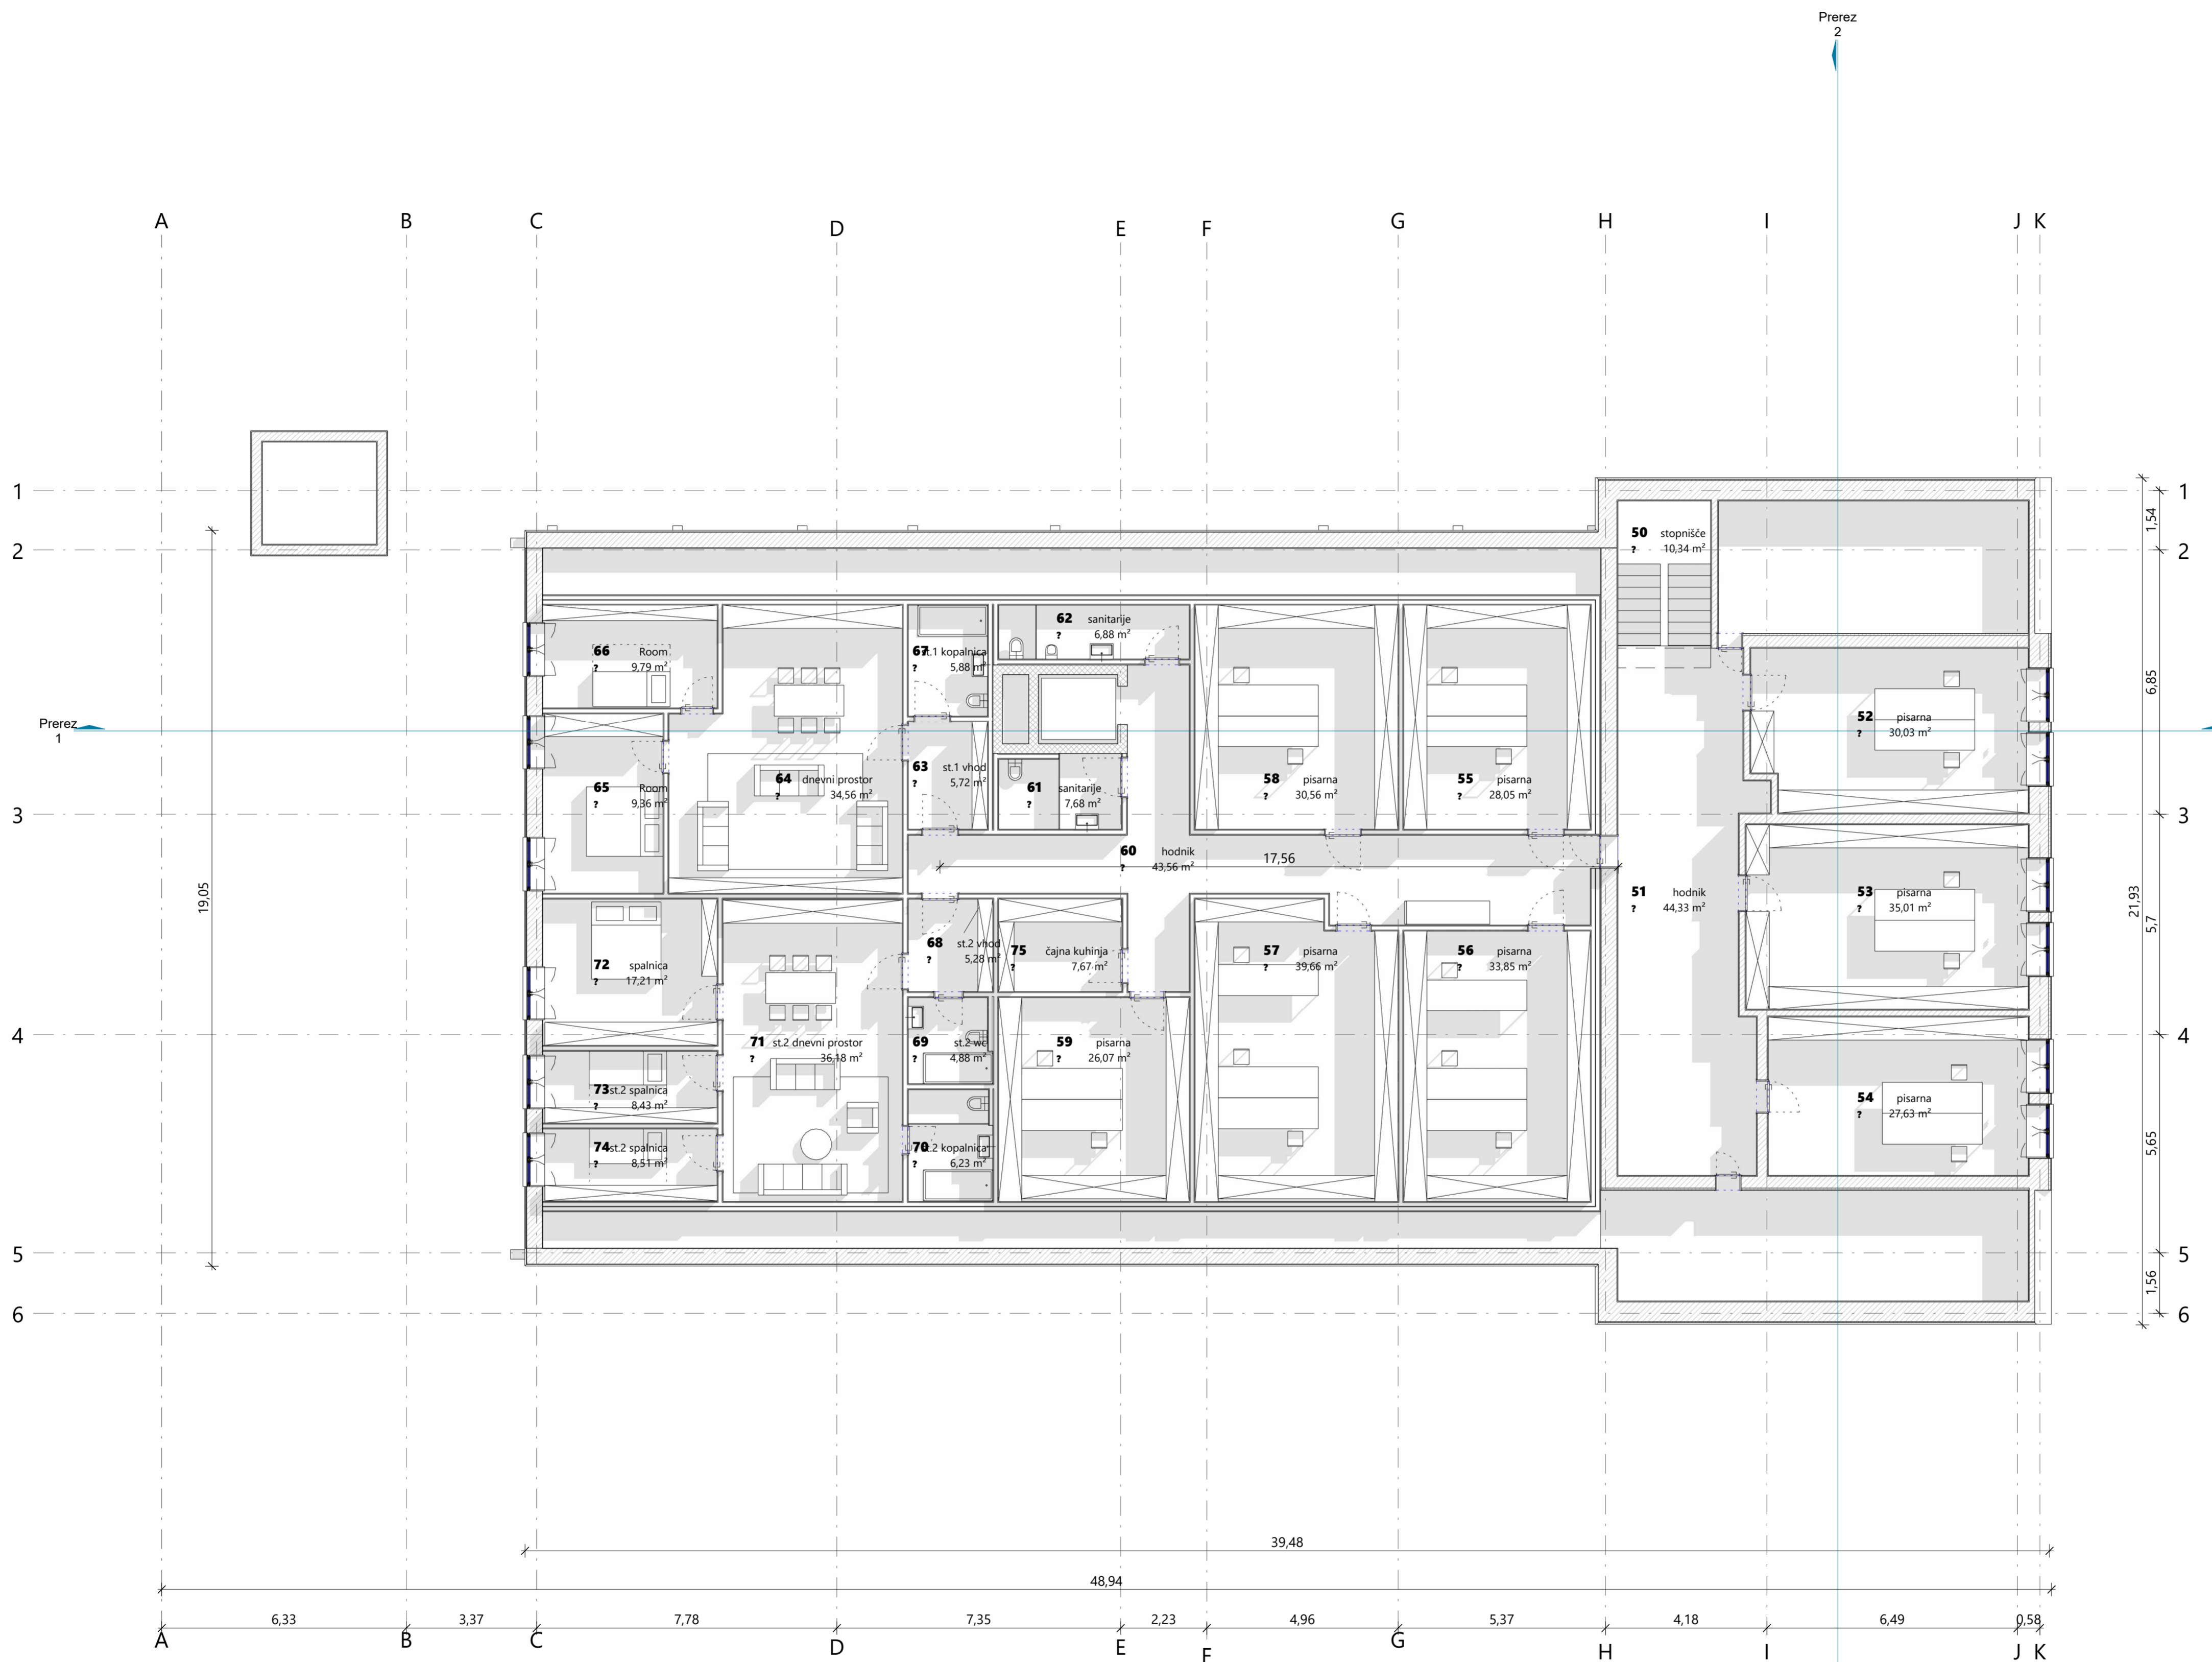

± 0,00 = 369,90


PLATFORM arhitekti d.o.o.
 Šentvid pri Stični 80, 1296 Šentvid pri Stični
 +386(0)40 593 005
 info@platformarhitekti.si

številka projekta	35_2024
naročnik	Občina Žužemberk
naslov naročnika	Grajski trg 33 8360 Žužemberk
vrsta objekta	Nova občinska stavba
mesto gradnje	Grajski trg 26 8360 Žužemberk
številka parcel	1943/20
katastrska občina	1436-Žužemberk
vrsta projektne dokumentacije	IZP
načrt	ARHITEKTURA A1
rišba sprememba	Tloris Mansarda
merilo	1:100
datum spremembe	maj 2025
številka lista	01.4

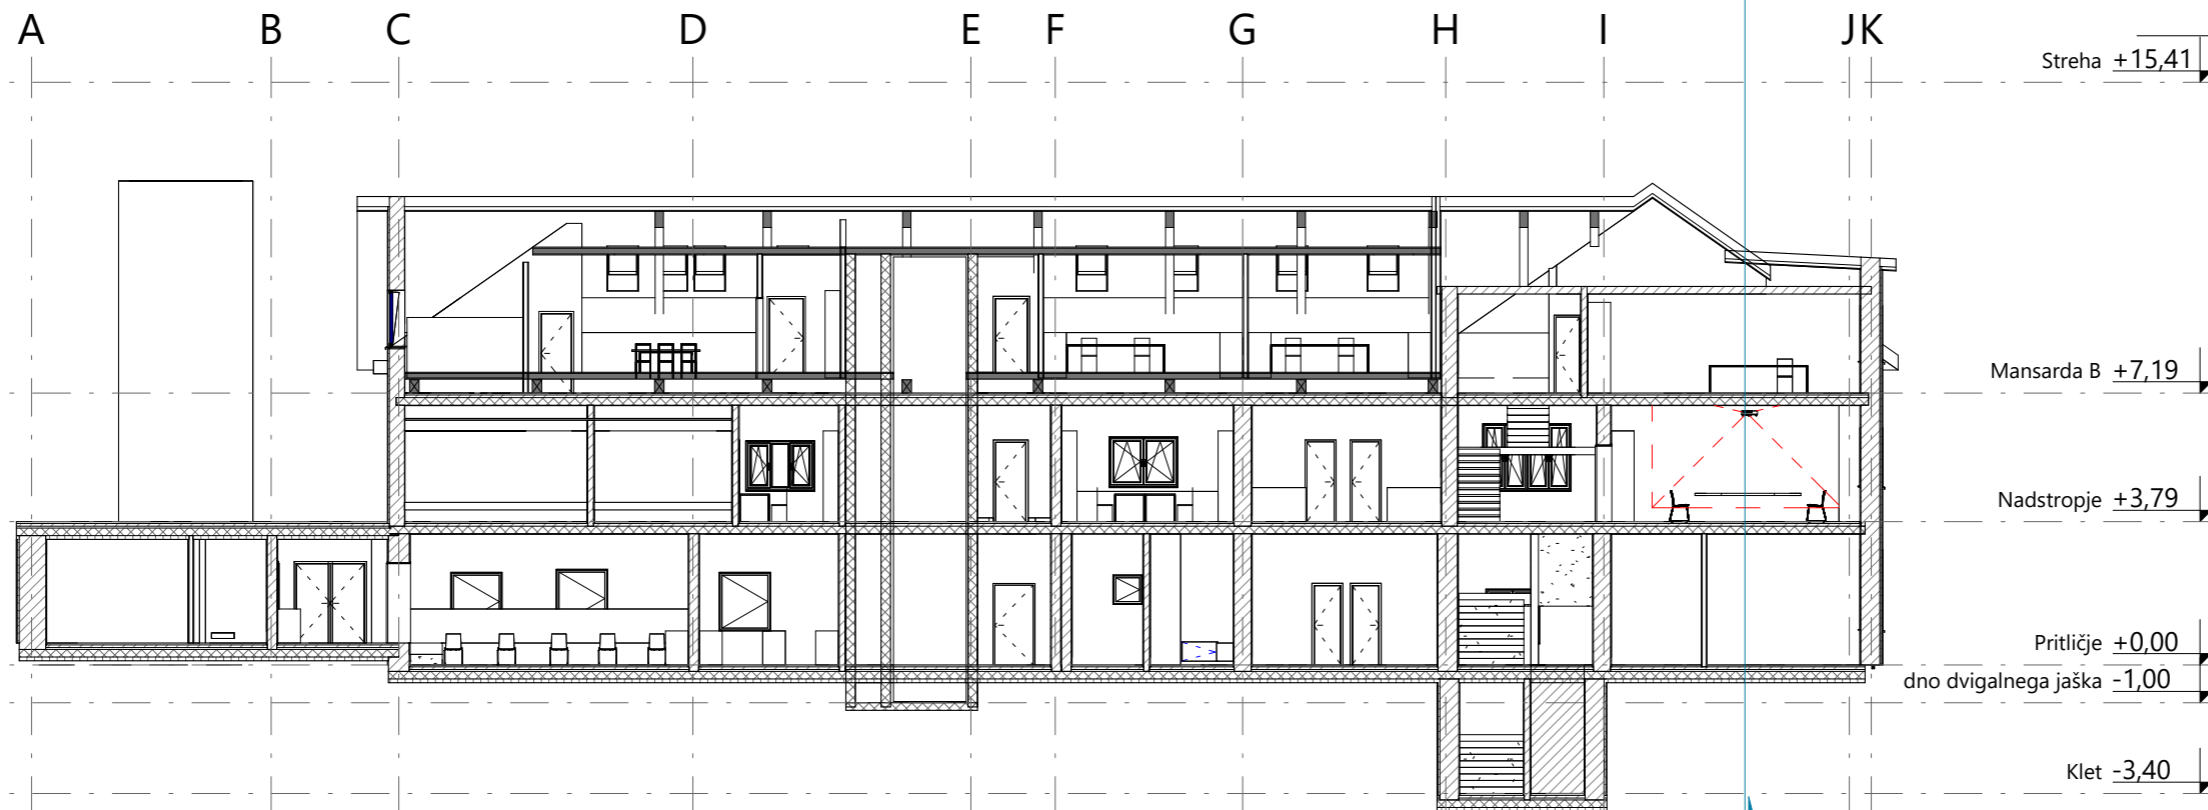

Prerez 1

6 5 4 3 2 1

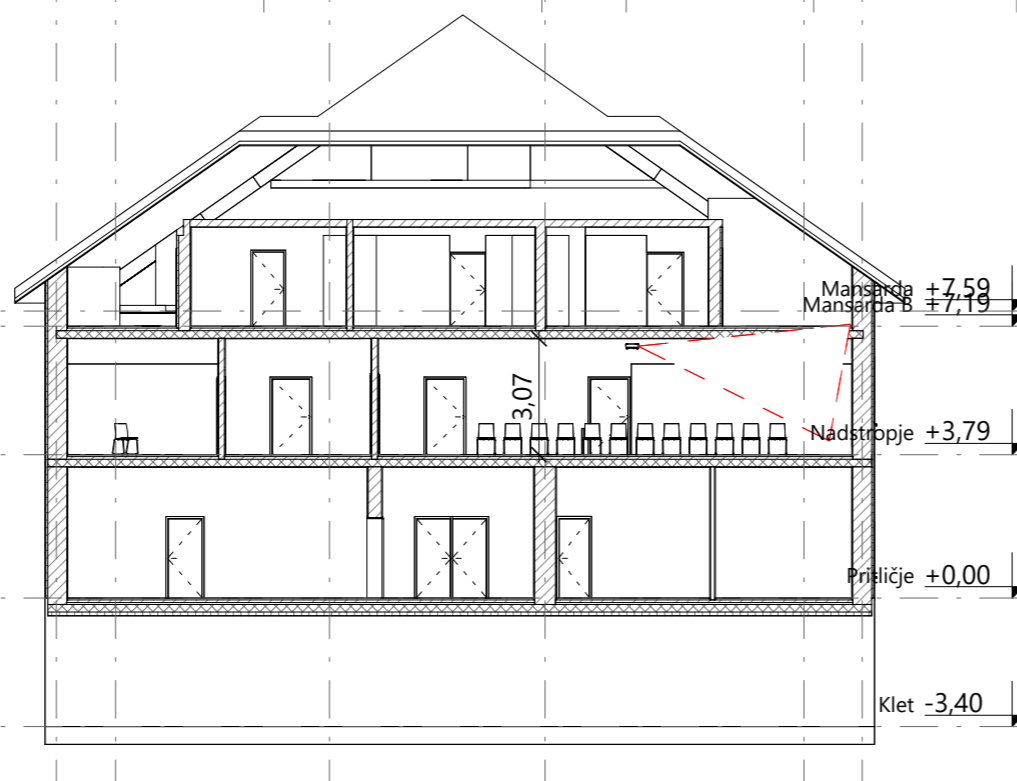

Prerez 2

PLATFORM arhitekti d.o.o.

Šentvid pri Stični 80, 1296 Šentvid pri Stični

+386(0)40 593 005
info@platformarhitekti.si

številka projekta 35_2024

naročnik Občina Žužemberk

naslov naročnika Grajski trg 33
8360 Žužemberk

vrsta objekta Nova občinska stavba

mesto gradnje Grajski trg 26
8360 Žužemberk

številka parcel 1943/20

katastrska občina 1436-Žužemberk

vrsta projektne dokumentacije **IZP**

načrt ARHITEKTURA A1

risba sprememba Prerez 1

merilo 1 : 200

datum datum spremembe maj 2025

številka lista 01.6



PLATFORM arhitekti d.o.o.
Šentvid pri Stični 80, 1296 Šentvid pri Stični



+386(0)40 593 005
info@platformarhitekti.si

številka projekta	35_2024
naročnik	Občina Žužemberk
naslov naročnika	Grajski trg 33 8360 Žužemberk
vrsta objekta	Nova občinska stavba Grajski trg 26
mesto gradnje	8360 Žužemberk
številka parcel	1943/20
katastrska občina	1436-Žužemberk
vrsta projektne dokumentacije	IZP
načrt	ARHITEKTURA A1
risba sprememba	vizualizacija
merilo	
datum datum spremembe	maj 2025
številka lista	01.7



PLATFORM arhitekti d.o.o.
Šentvid pri Stični 80, 1296 Šentvid pri Stični



+386(0)40 593 005
info@platformarhitekti.si

številka projekta	35_2024
naročnik	Občina Žužemberk
naslov naročnika	Grajski trg 33 8360 Žužemberk
vrsta objekta	Nova občinska stavba Grajski trg 26
mesto gradnje	8360 Žužemberk
številka parcel	1943/20
katastrska občina	1436-Žužemberk
vrsta projektne dokumentacije	IZP
načrt	ARHITEKTURA A1
risba sprememba	vizualizacija
merilo	
datum datum spremembe	maj 2025
številka lista	01.8

**PLATFORM arhitekti d.o.o.**

Šentvid pri Stični 80, 1296 Šentvid pri Stični

+386(0)40 593 005
info@platformarhitekti.si

številka projekta	35_2024
naročnik	Občina Žužemberk
naslov naročnika	Grajski trg 33 8360 Žužemberk
vrsta objekta	Nova občinska stavba Grajski trg 26
mesto gradnje	8360 Žužemberk
številka parcel	1943/20
katastrska občina	1436-Žužemberk
vrsta projektne dokumentacije	IZP
načrt	ARHITEKTURA A1
risba sprememba	vizualizacija
merilo	
datum datum spremembe	maj 2025
številka lista	01.9



PLATFORM arhitekti d.o.o.
Šentvid pri Stični 80, 1296 Šentvid pri Stični



+386(0)40 593 005
info@platformarhitekti.si

številka projekta	35_2024
naročnik	Občina Žužemberk
naslov naročnika	Grajski trg 33 8360 Žužemberk
vrsta objekta	Nova občinska stavba Grajski trg 26
mesto gradnje	8360 Žužemberk
številka parcel	1943/20
katastrska občina	1436-Žužemberk
vrsta projektne dokumentacije	IZP
načrt	ARHITEKTURA A1
risba sprememba	vizualizacija
merilo	
datum datum spremembe	maj 2025
številka lista	01.10

**PLATFORM arhitekti d.o.o.**

Šentvid pri Stični 80, 1296 Šentvid pri Stični

+386(0)40 593 005
info@platformarhitekti.si

številka projekta 35_2024

naročnik Občina Žužemberk

naslov naročnika Grajski trg 33
8360 Žužemberk

vrsta objekta Nova občinska stavba

mesto gradnje Grajski trg 26
8360 Žužemberk

številka parcel 1943/20

katastrska občina 1436-Žužemberk

vrsta projektne dokumentacije **IZP**

načrt ARHITEKTURA A1

risba sprememba vizualizacija

merilo

datum datum spremembe maj 2025

številka lista 01.11



PLATFORM arhitekti d.o.o.
Šentvid pri Stični 80, 1296 Šentvid pri Stični



+386(0)40 593 005
info@platformarhitekti.si

številka projekta	35_2024
naročnik	Občina Žužemberk
naslov naročnika	Grajski trg 33 8360 Žužemberk
vrsta objekta	Nova občinska stavba Grajski trg 26
mesto gradnje	8360 Žužemberk
številka parcel	1943/20
katastrska občina	1436-Žužemberk
vrsta projektne dokumentacije	IZP
načrt	ARHITEKTURA A1
risba sprememba	vizualizacija
merilo	
datum datum spremembe	maj 2025
številka lista	01.12

**PLATFORM arhitekti d.o.o.**

Šentvid pri Stični 80, 1296 Šentvid pri Stični

+386(0)40 593 005
info@platformarhitekti.si

številka projekta 35_2024

naročnik Občina Žužemberk

naslov naročnika Grajski trg 33
8360 Žužemberk

vrsta objekta Nova občinska stavba

mesto gradnje Grajski trg 26
8360 Žužemberk

številka parcel 1943/20

katastrska občina 1436-Žužemberk

vrsta projektne dokumentacije **IZP**


načrt ARHITEKTURA A1

risba sprememba vizualizacija

merilo

datum datum spremembe maj 2025

številka lista 01.13

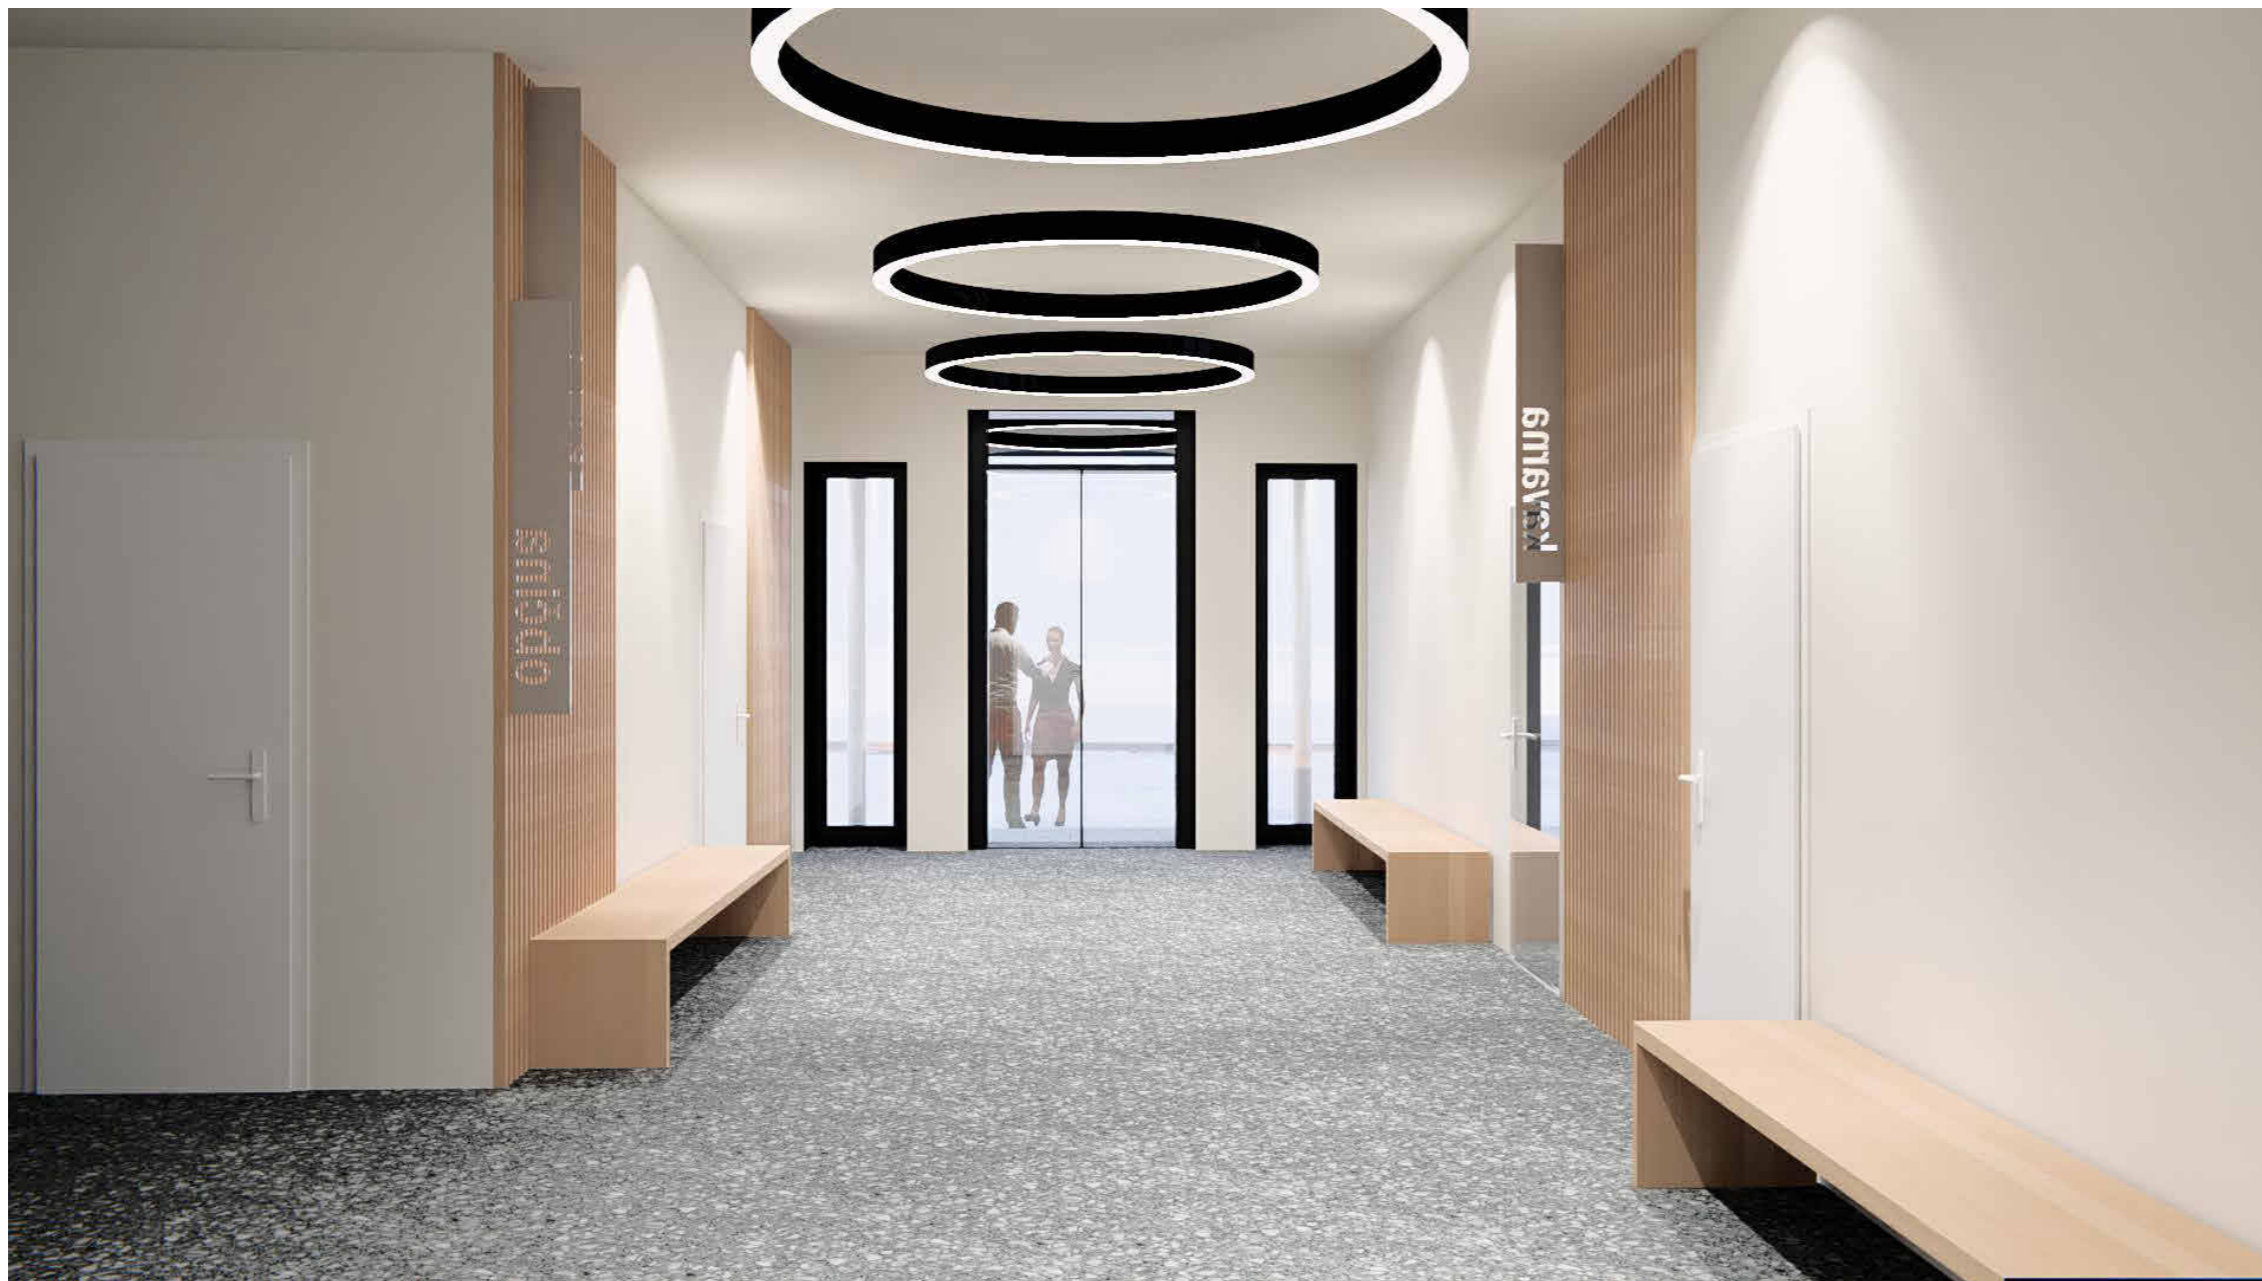**PLATFORM arhitekti d.o.o.**

Šentvid pri Stični 80, 1296 Šentvid pri Stični

+386(0)40 593 005
info@platformarhitekti.si

številka projekta 35_2024

naročnik Občina Žužemberk

naslov naročnika Grajski trg 33
8360 Žužemberk

vrsta objekta Nova občinska stavba

mesto gradnje Grajski trg 26
8360 Žužemberk

številka parcel 1943/20

katastrska občina 1436-Žužemberk

vrsta projektne dokumentacije **IZP**

načrt ARHITEKTURA A1

risba sprememba vizualizacija

merilo

datum datum spremembe maj 2025

številka lista 01.14



PLATFORM arhitekti d.o.o.
Šentvid pri Stični 80, 1296 Šentvid pri Stični



+386(0)40 593 005
info@platformarhitekti.si

številka projekta	35_2024
naročnik	Občina Žužemberk
naslov naročnika	Grajski trg 33 8360 Žužemberk
vrsta objekta	Nova občinska stavba Grajski trg 26
mesto gradnje	8360 Žužemberk
številka parcel	1943/20
katastrska občina	1436-Žužemberk
vrsta projektne dokumentacije	IZP
načrt	ARHITEKTURA A1
risba sprememba	vizualizacija
merilo	
datum datum spremembe	maj 2025
številka lista	01.15

**PLATFORM arhitekti d.o.o.**

Šentvid pri Stični 80, 1296 Šentvid pri Stični

+386(0)40 593 005
info@platformarhitekti.si

številka projekta 35_2024

naročnik Občina Žužemberk

naslov naročnika Grajski trg 33
8360 Žužemberk

vrsta objekta Nova občinska stavba

Grajski trg 26
mesto gradnje 8360 Žužemberk

številka parcel 1943/20

katastrska občina 1436-Žužemberk

vrsta projektne dokumentacije **IZP**

načrt ARHITEKTURA A1

risba sprememba vizualizacija

merilo

datum datum spremembe maj 2025

številka lista 01.16

**PLATFORM arhitekti d.o.o.**

Šentvid pri Stični 80, 1296 Šentvid pri Stični

+386(0)40 593 005
info@platformarhitekti.si

številka projekta	35_2024
naročnik	Občina Žužemberk
naslov naročnika	Grajski trg 33 8360 Žužemberk
vrsta objekta	Nova občinska stavba Grajski trg 26 8360 Žužemberk
mesto gradnje	8360 Žužemberk
številka parcel	1943/20
katastrska občina	1436-Žužemberk
vrsta projektne dokumentacije	IZP
načrt	ARHITEKTURA A1
risba sprememba	vizualizacija
merilo	
datum datum spremembe	maj 2025
številka lista	01.17

**PLATFORM arhitekti d.o.o.**

Šentvid pri Stični 80, 1296 Šentvid pri Stični

+386(0)40 593 005
info@platformarhitekti.si

številka projekta 35_2024

naročnik Občina Žužemberk

naslov naročnika Grajski trg 33
8360 Žužemberk

vrsta objekta Nova občinska stavba

Grajski trg 26
mesto gradnje 8360 Žužemberk

številka parcel 1943/20

katastrska občina 1436-Žužemberk

vrsta projektne dokumentacije **IZP**


načrt ARHITEKTURA A1

risba sprememba vizualizacija

merilo

datum datum spremembe maj 2025

številka lista 01.18

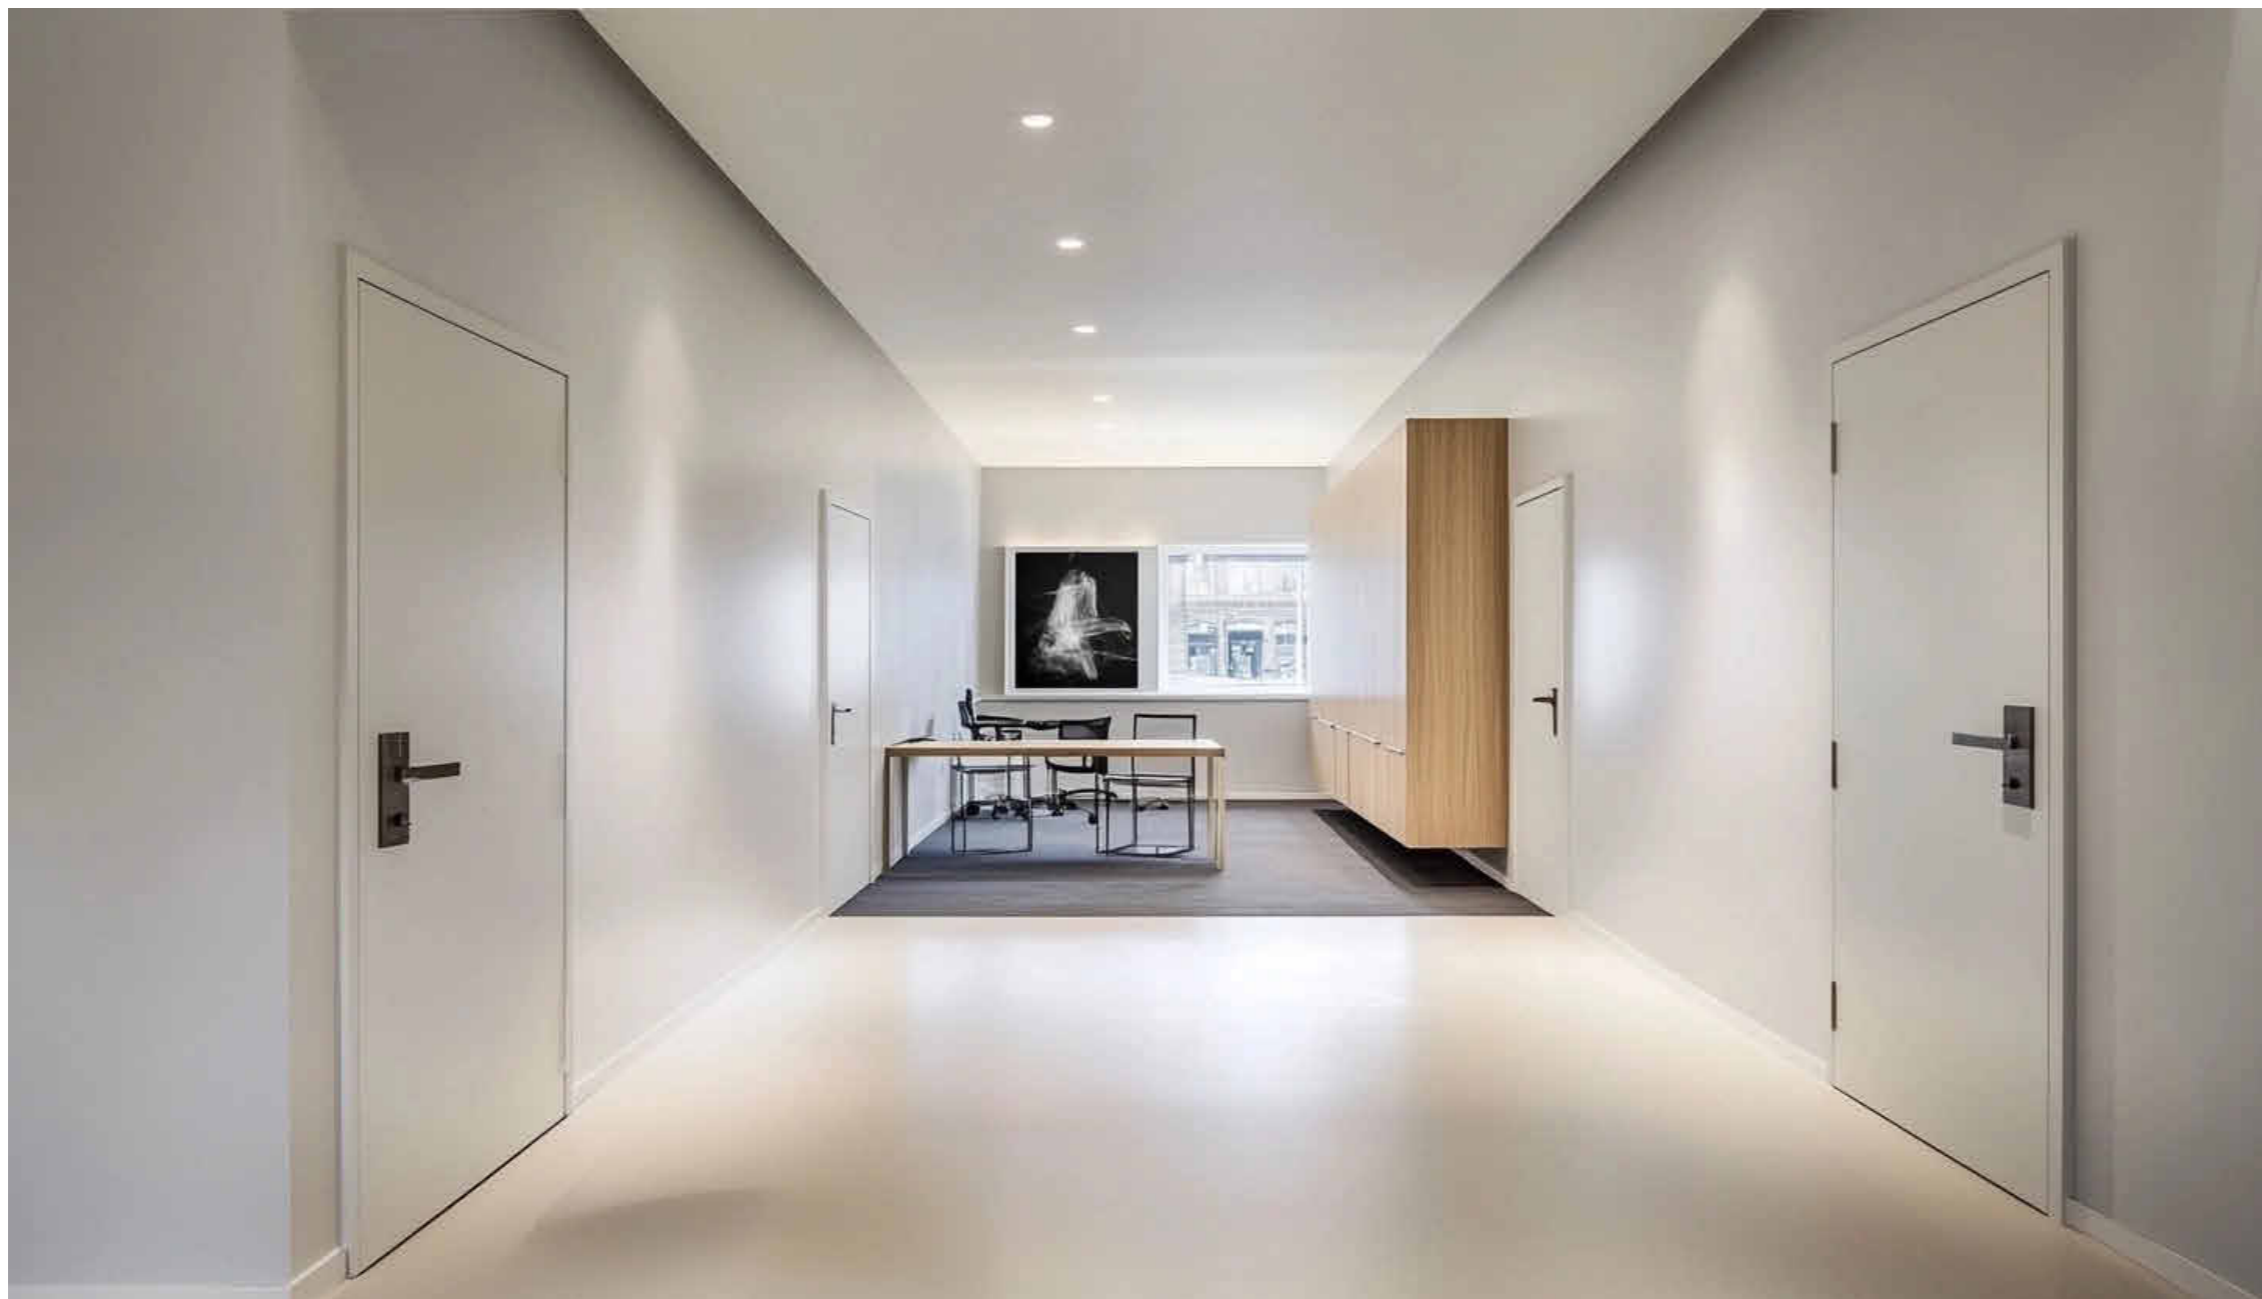**PLATFORM arhitekti d.o.o.**

Šentvid pri Stični 80, 1296 Šentvid pri Stični

+386(0)40 593 005
info@platformarhitekti.si

številka projekta 35_2024

naročnik Občina Žužemberk

naslov naročnika Grajski trg 33
8360 Žužemberk

vrsta objekta Nova občinska stavba

Grajski trg 26
mesto gradnje 8360 Žužemberk

številka parcel 1943/20

katastrska občina 1436-Žužemberk

vrsta projektne dokumentacije **IZP**


načrt ARHITEKTURA A1

risba sprememba vizualizacija

merilo

datum datum spremembe maj 2025

številka lista 01.19

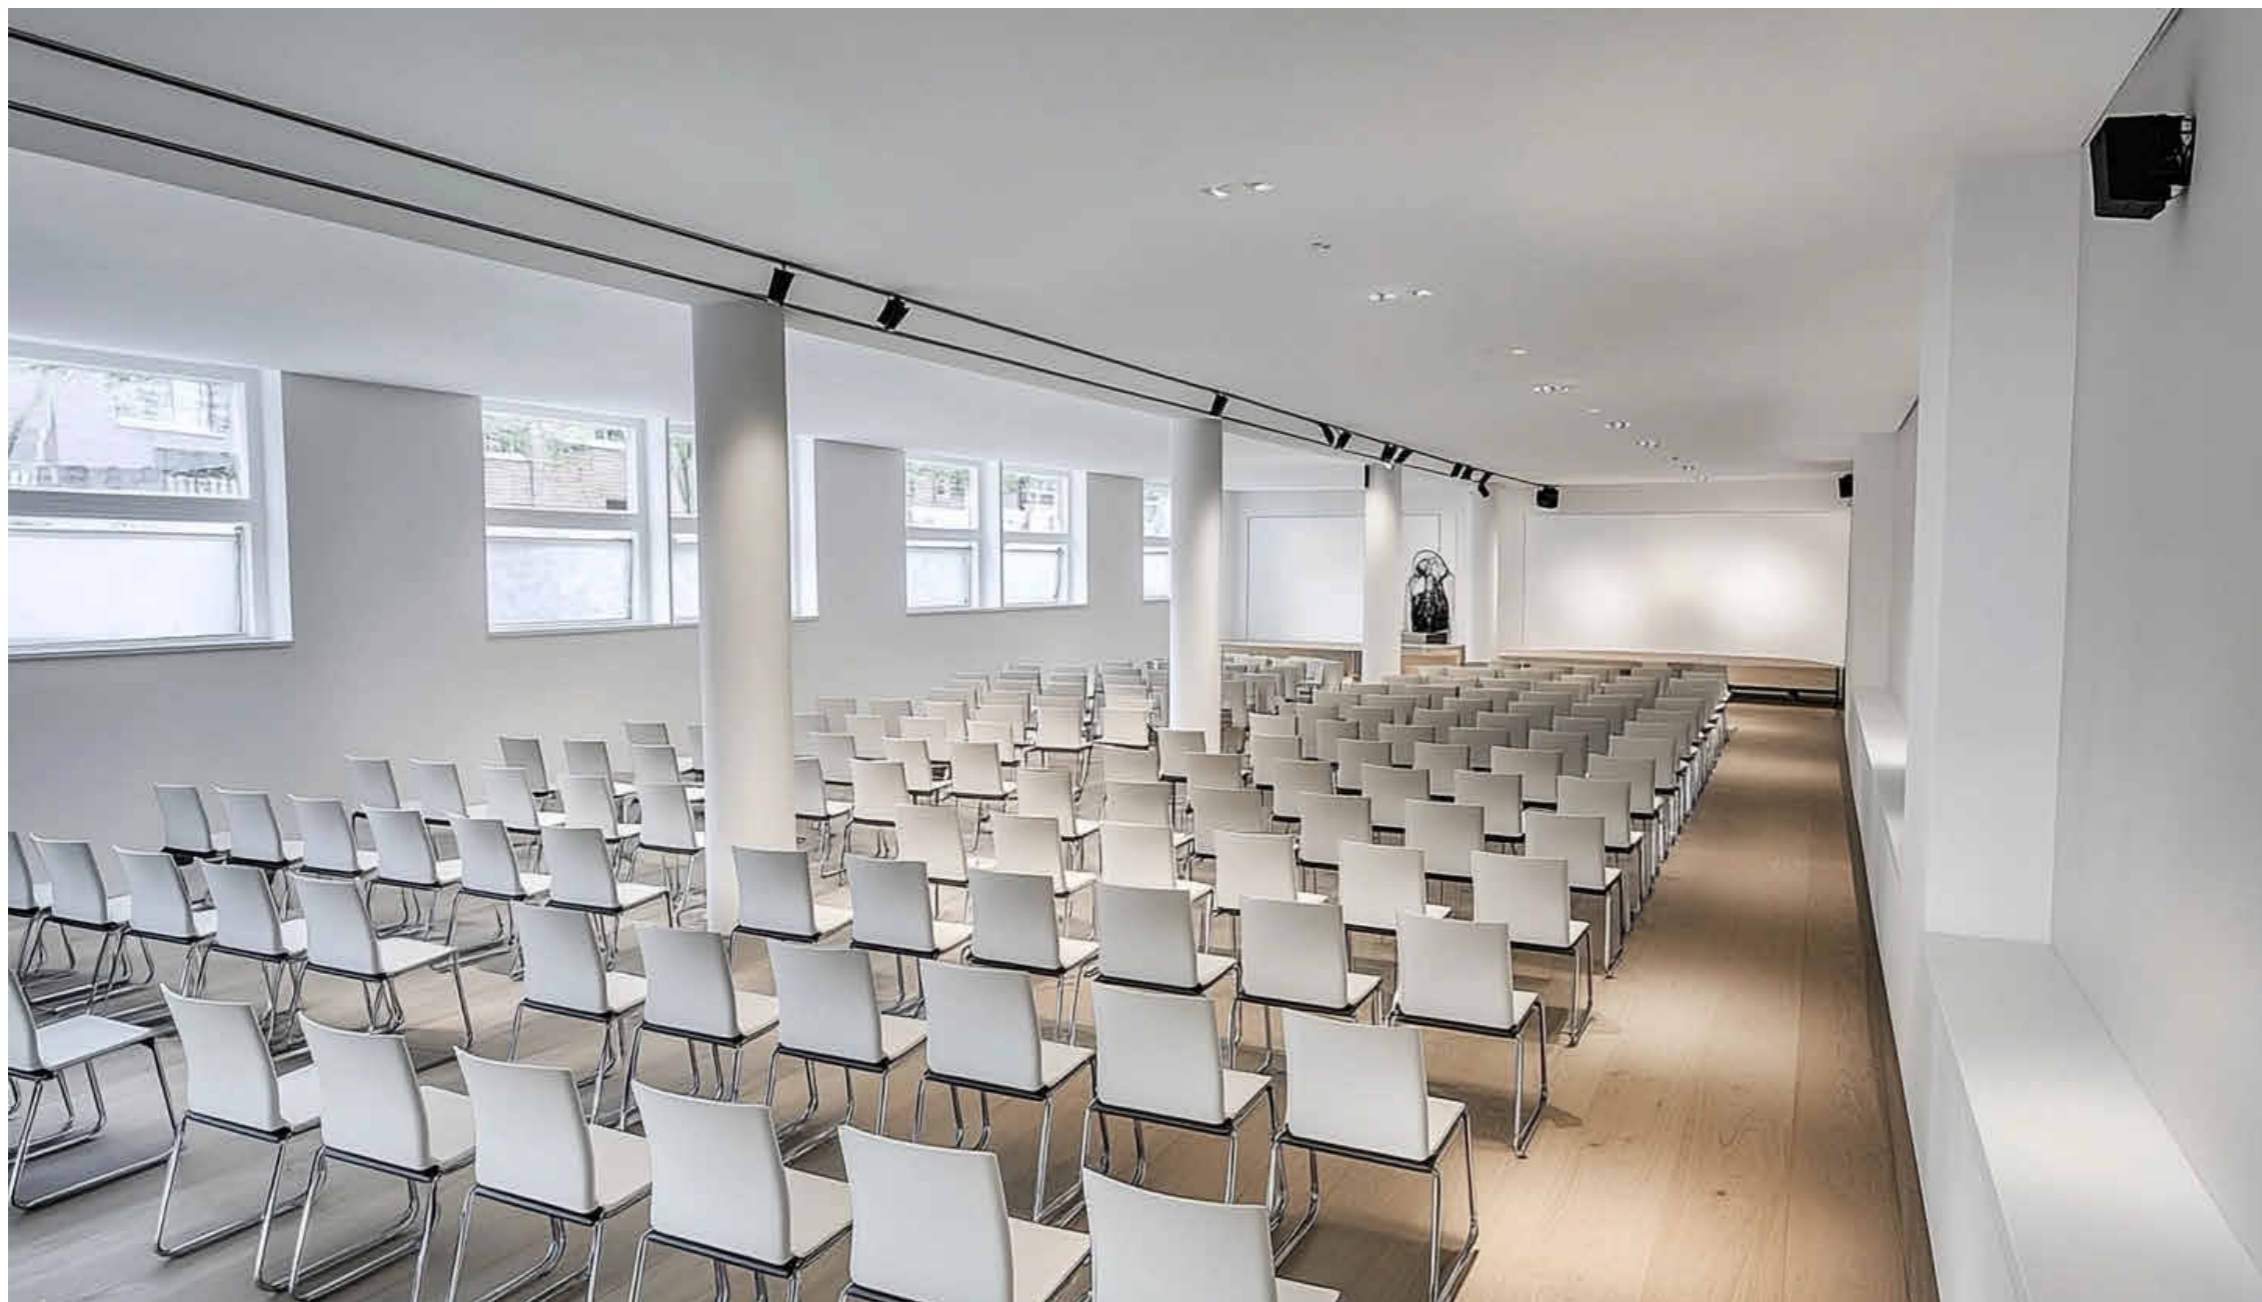**PLATFORM arhitekti d.o.o.**

Šentvid pri Stični 80, 1296 Šentvid pri Stični

+386(0)40 593 005
info@platformarhitekti.si

številka projekta 35_2024

naročnik Občina Žužemberk

naslov naročnika Grajski trg 33
8360 Žužemberk

vrsta objekta Nova občinska stavba

Grajski trg 26
mesto gradnje 8360 Žužemberk

številka parcel 1943/20

katastrska občina 1436-Žužemberk

vrsta projektne dokumentacije **IZP**

načrt ARHITEKTURA A1

risba sprememba vizualizacija

merilo

datum datum spremembe maj 2025

številka lista 01.20