


Ciljna sprememba Občinskega prostorskega načrta
Občine Žužemberk (CS OPN1) v naselju Gornji Ajdovec
(EUP GA04) in Dešeča vas (EUP DE05)

- STROKOVNE PODLAGE -

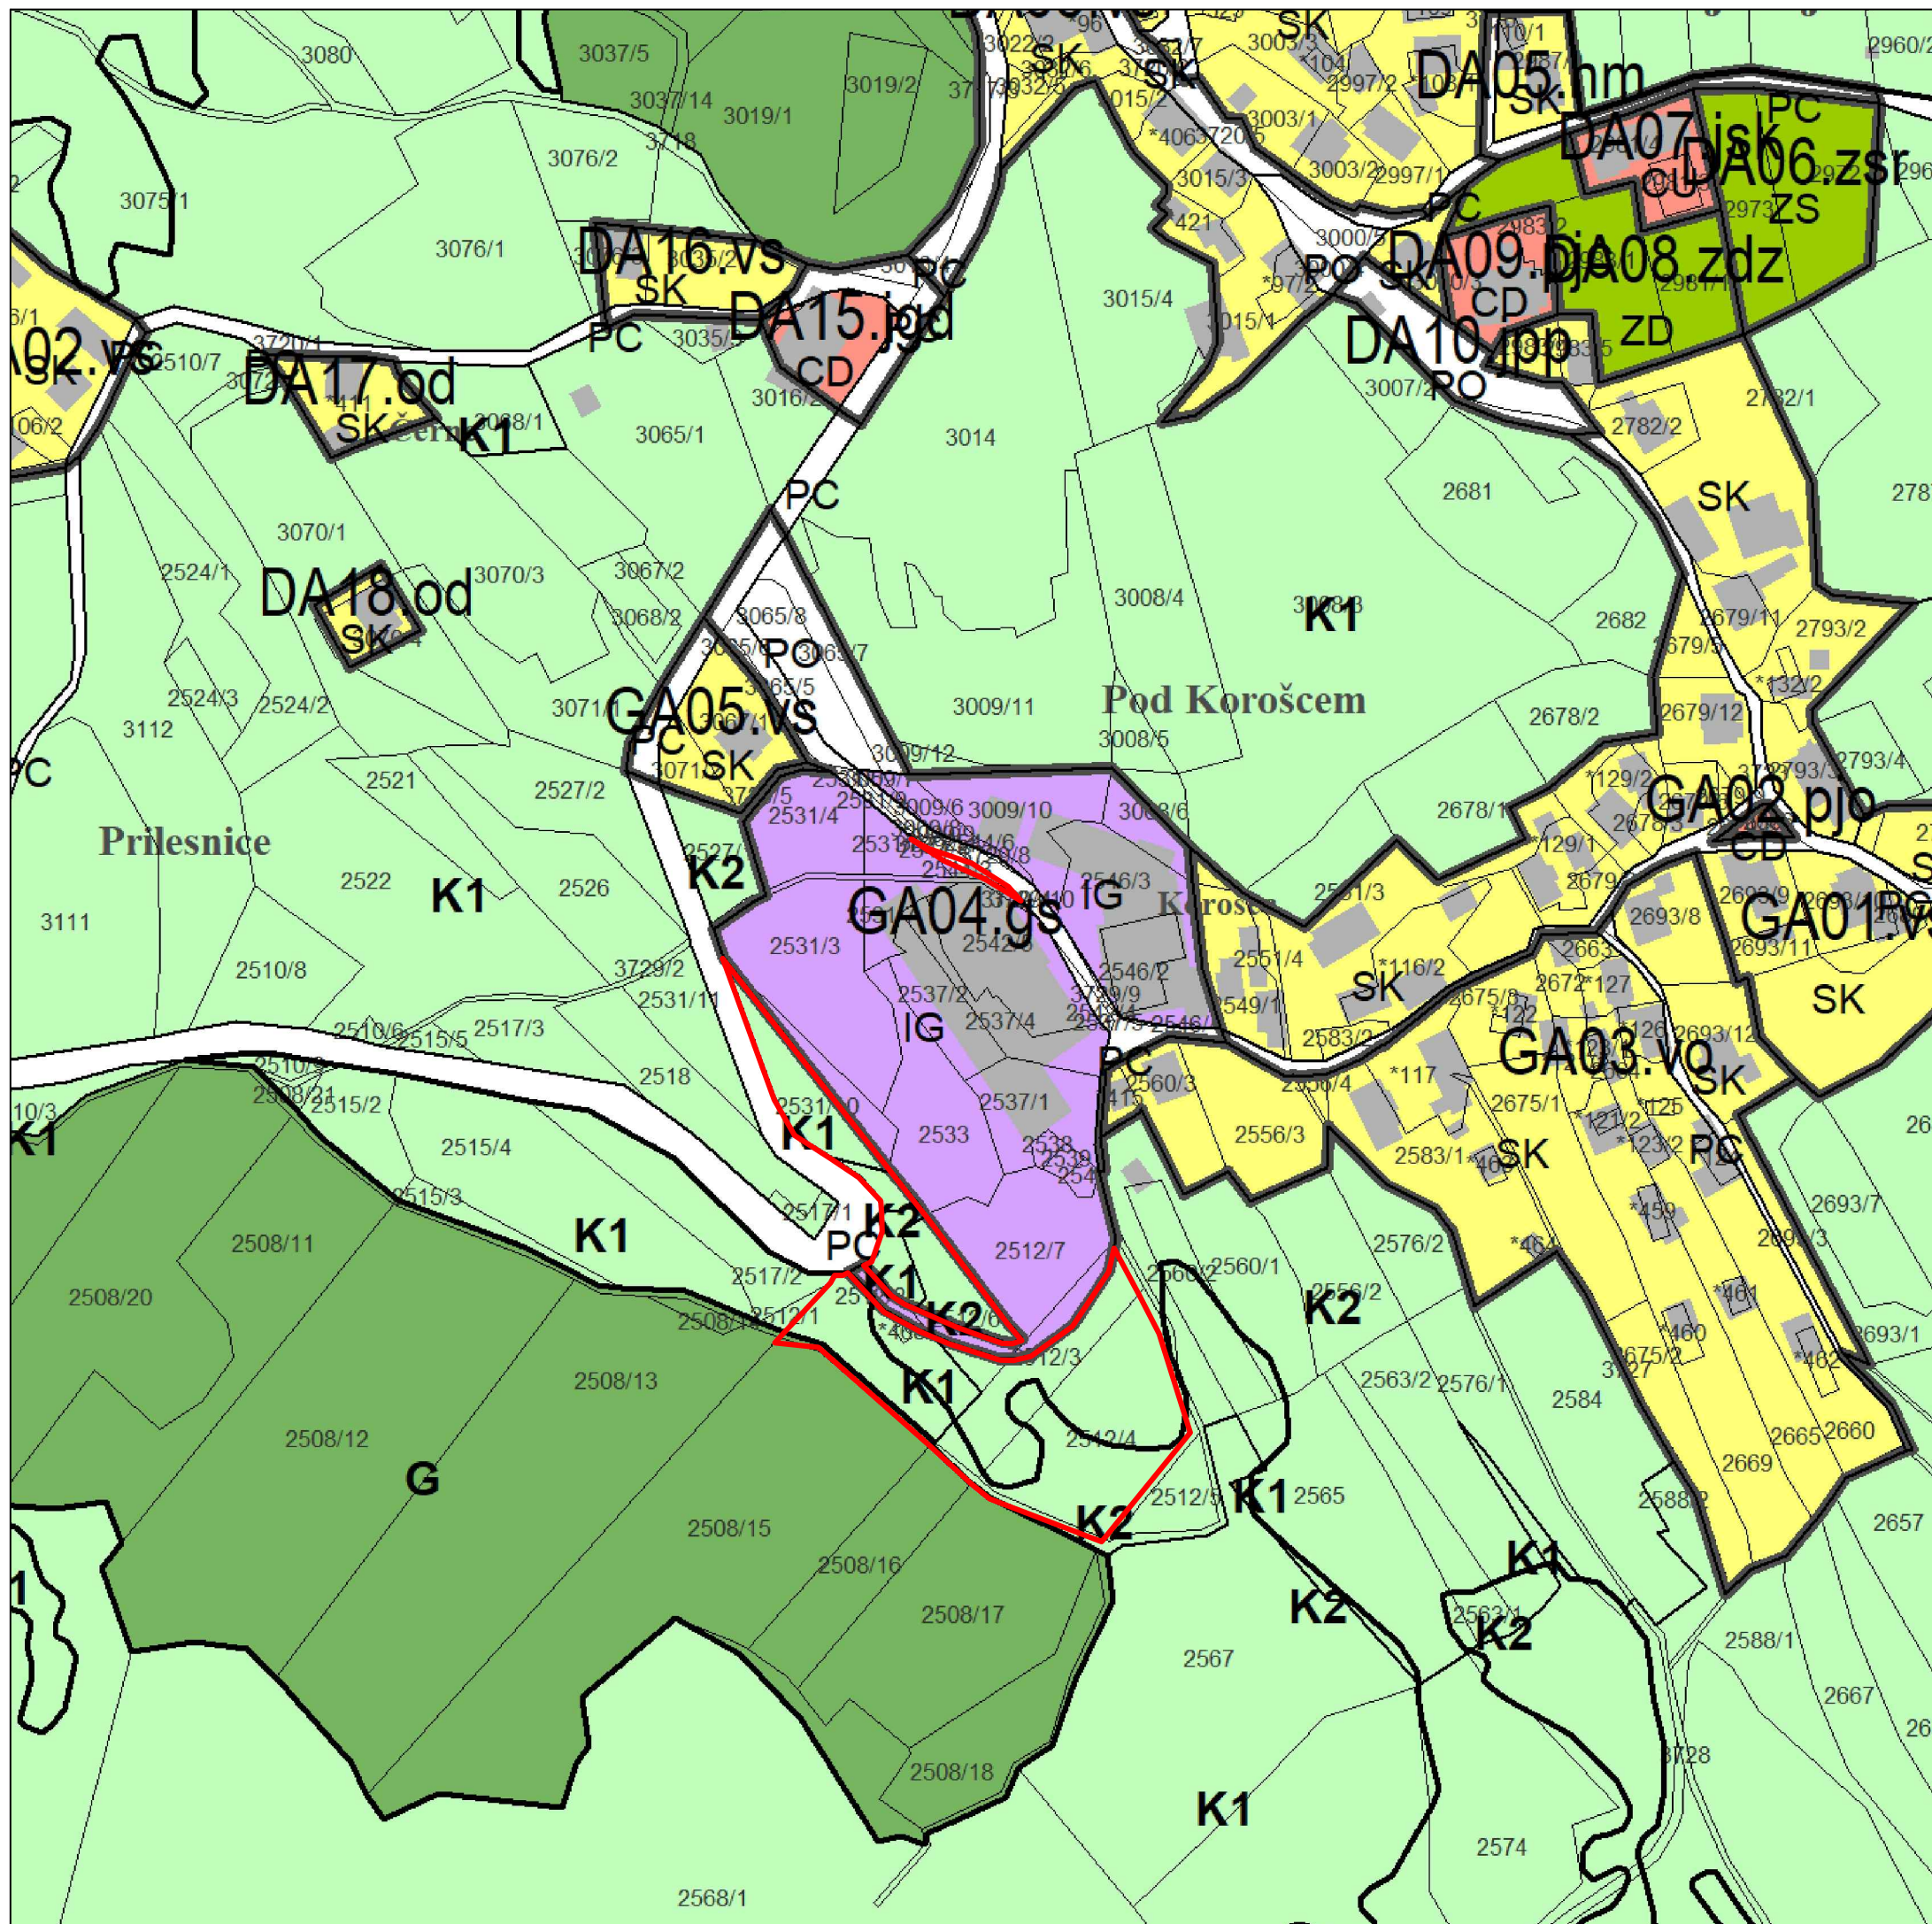

LEGENDA:

 OBMOČJE CS OPN

Podloga: OPN Žužemberk

Območje CS OPN v Gornjem Ajdovcu (EUP GA04)
IZSEK IZ OPN - PODROBNEJŠA NAMENSKA
RABA PROSTORA

1:2000

1a

