


Ciljna sprememba Občinskega prostorskega načrta  
 Občine Žužemberk (CS OPN1) v naselju Gornji Ajdovec  
 (EUP GA04) in Dešeča vas (EUP DE05)

**- STROKOVNE PODLAGE -**

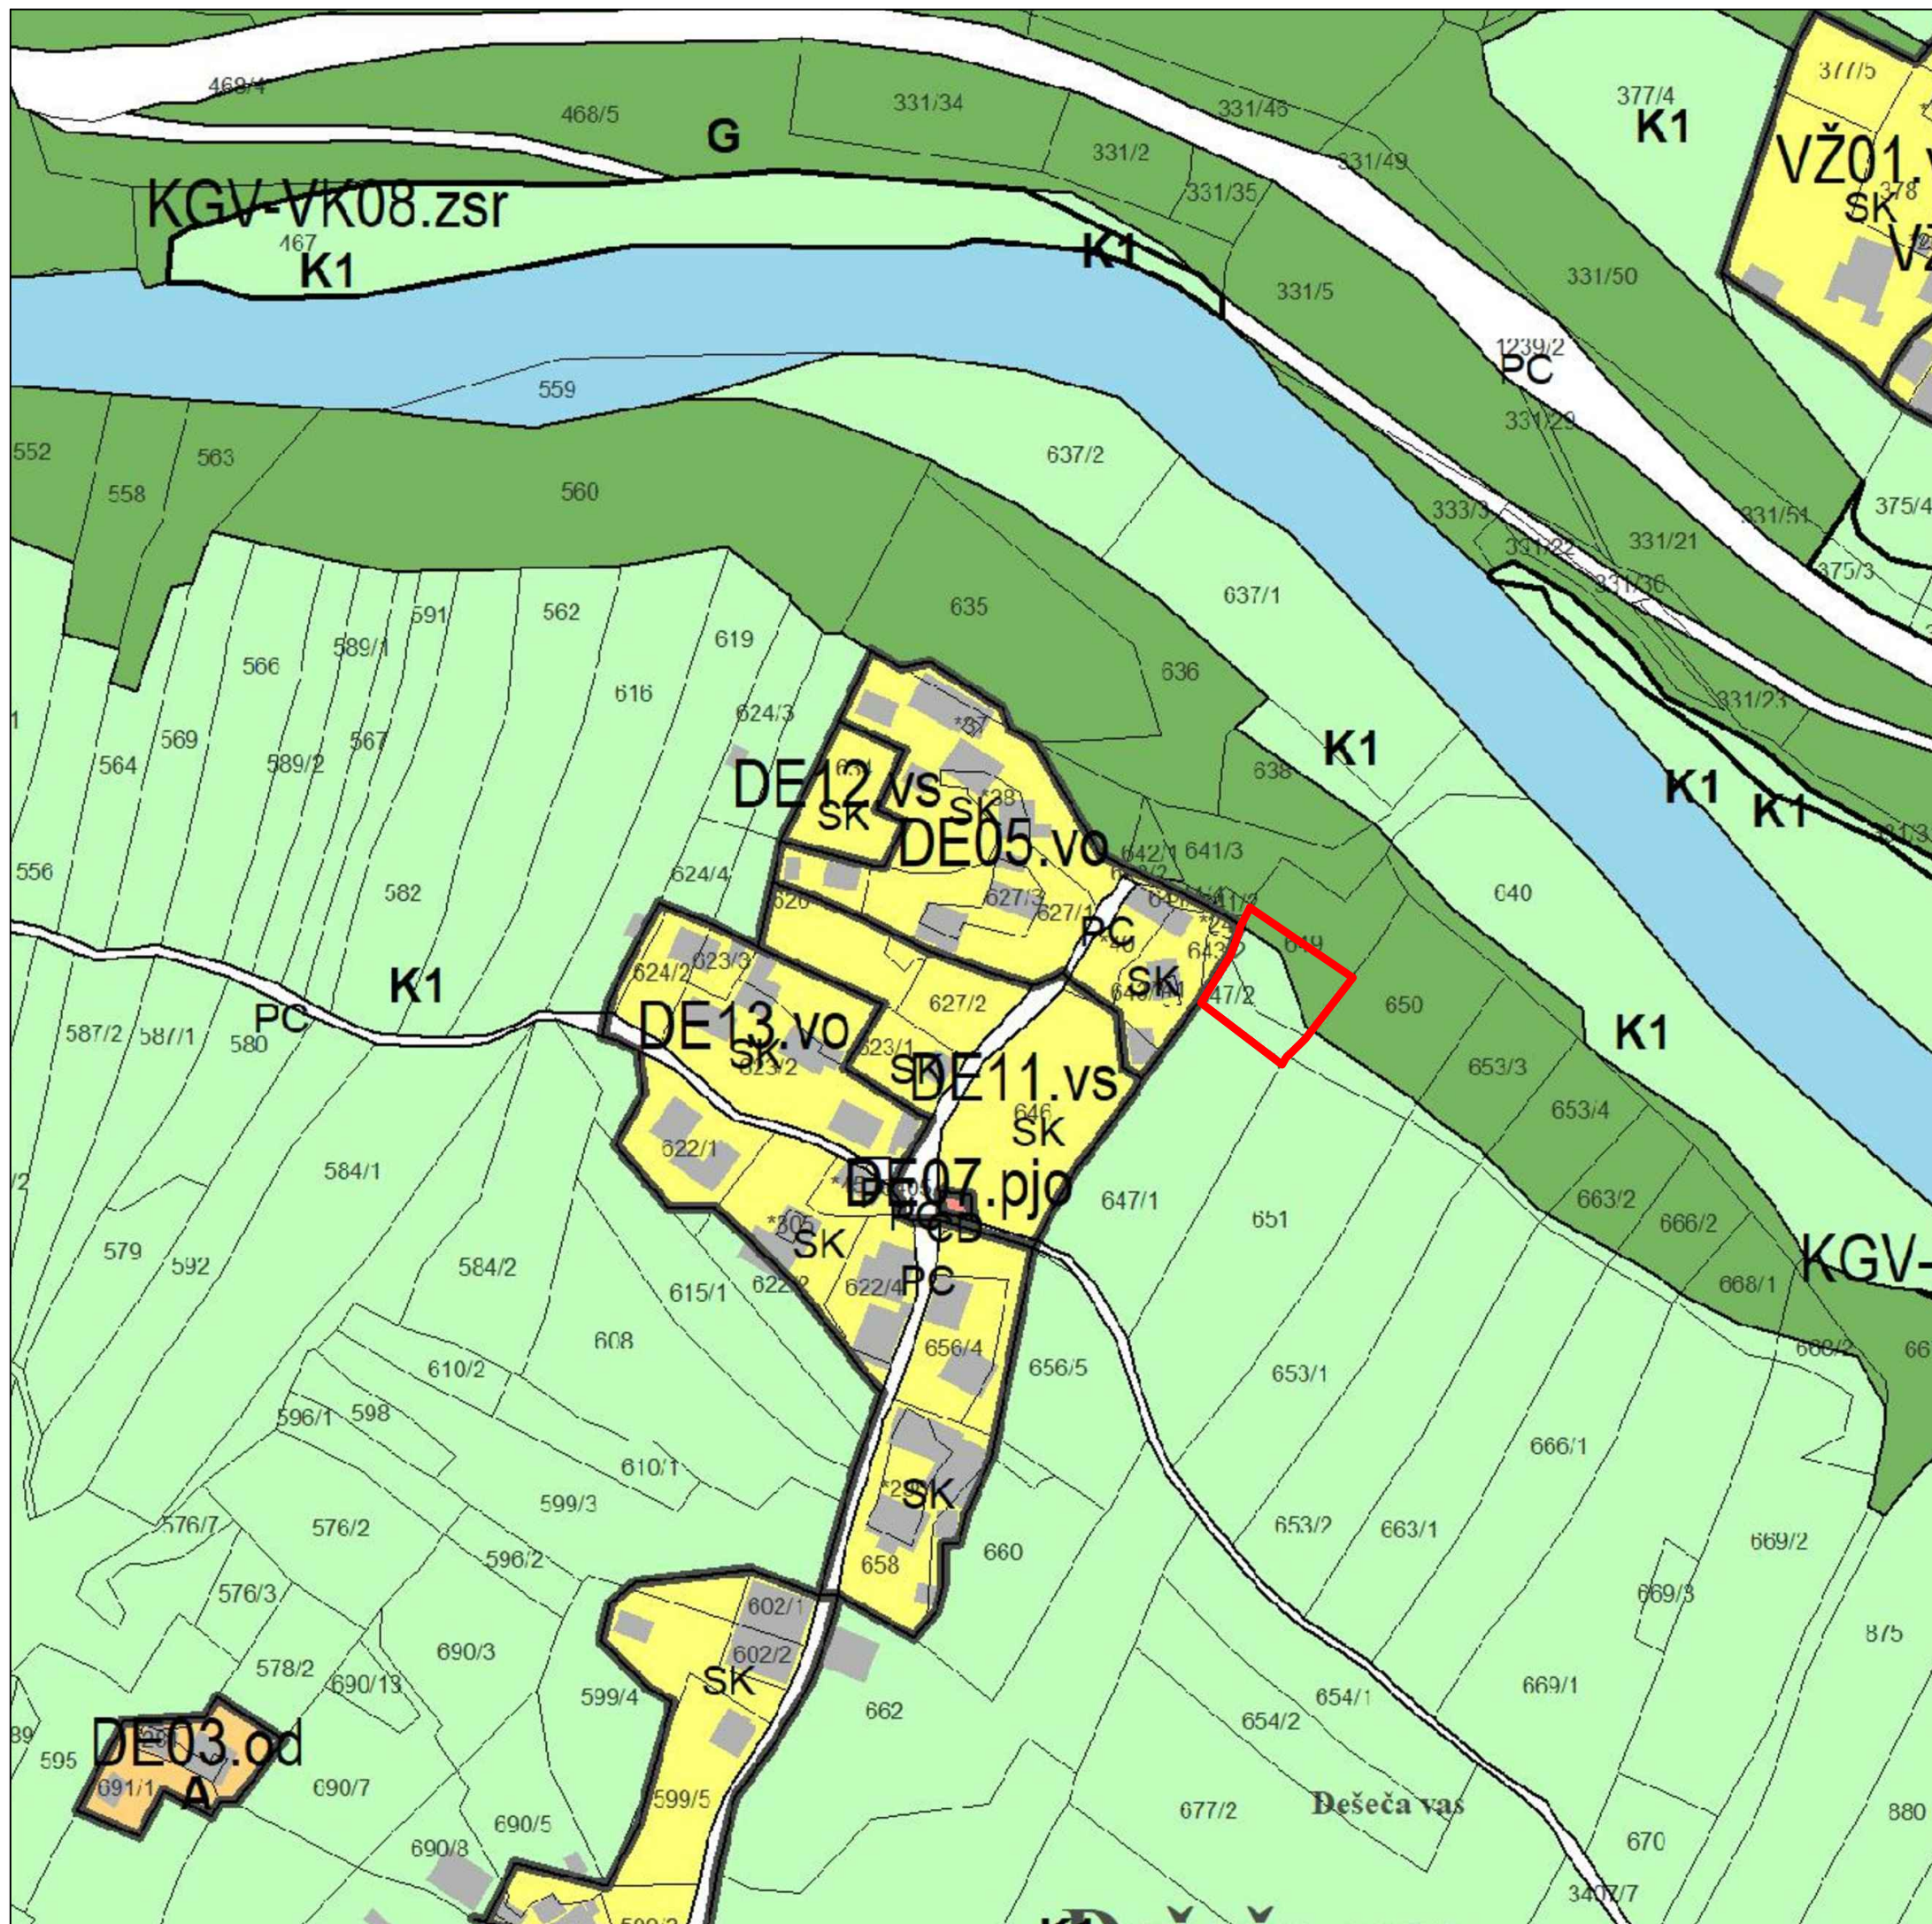

— Meja območja enote urejanja prostora  
 — Meja območja podenote urejanja prostora

☐ Kataster stavb

**OBMOČJA STAVBNIH ZEMLJIŠČ**

**S** Območja stanovanj  
**SK** Površine podeželskega naselja

**C** Območja centralnih dejavnosti  
**CU** Osrednja območja centralnih dejavnosti  
**CD** Območja centralnih dejavnosti

**P** Območja prometnih površin  
**PC** Površine cest

**A** Površine razpršene poselitve

**OBMOČJA KMETIJSKIH ZEMLJIŠČ**

**K1** Najboljša kmetijska zemljišča  
**K2** Druga kmetijska zemljišča

**OBMOČJA GOZDNIH ZEMLJIŠČ**

**G** Gozdna zemljišča

**OBMOČJA VODA**

**V** Površinske vode  
**VC** Celinske vode

LEGENDA:

☐ OBMOČJE CS OPN

Podloga: OPN Žužemberk

Območje CS OPN v Dešeči vasi (EUP DE05)  
 IZSEK IZ OPN - PODROBNEJŠA NAMENSKA  
 RABA PROSTORA

1:2000

1b

