


Ciljna sprememba Občinskega prostorskega načrta  
 Občine Žužemberk (CS OPN1) v naselju Gornji Ajdovec  
 (EUP GA04) in Dešeča vas (EUP DE05)

**- STROKOVNE PODLAGE -**

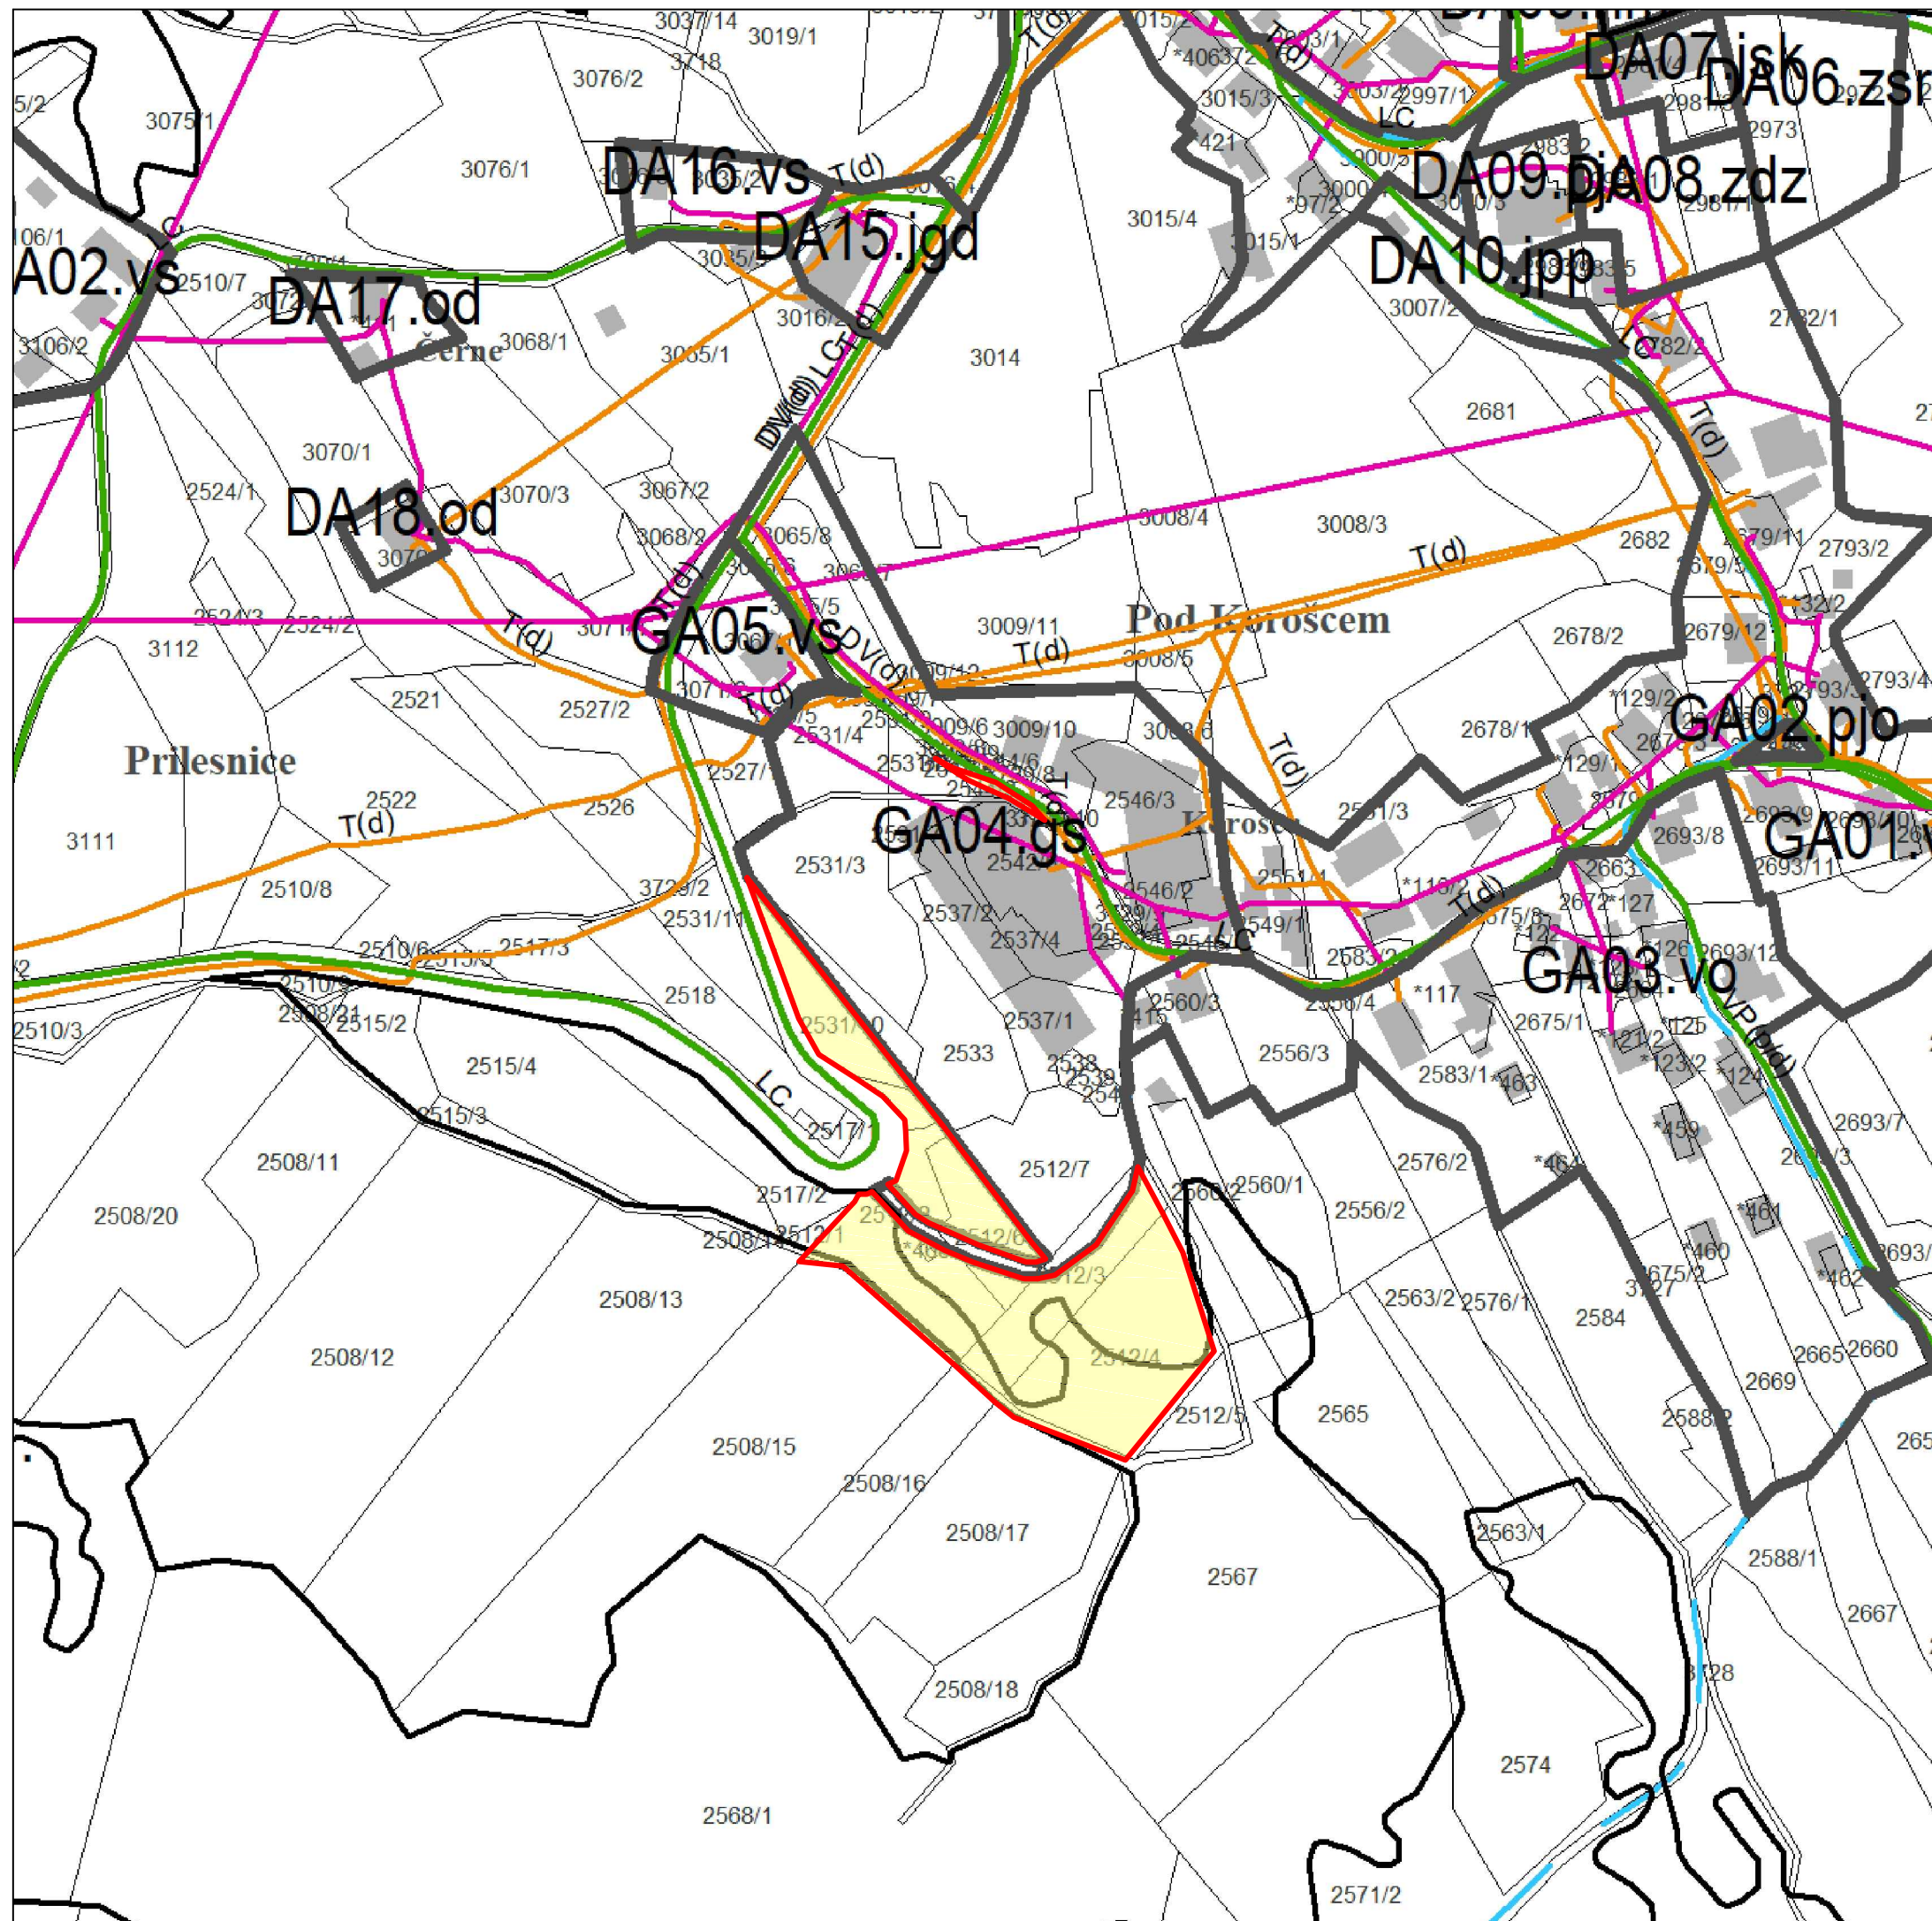

	Meja območja enote urejanja prostora	
	Meja območja podenote urejanja prostora	
	Kataster stavb	
<b>obstoječe</b>	<b>predvideno</b>	<b>Prometna infrastruktura</b>
		Ostale državne ceste
		Lokalne ceste in javne poti
<b>Komunikacijski vodi in energetski vodi, vodi okoljske infrastrukture ter drugi gradbeno inženjerski objekti (p/d = prenosni/distribucijski)</b>		
		Cevovodi za pitno vodo (p/d)
		Cevovodi za odpadno vodo (p/d)
		Cevovodi za tehnološko vodo (d)
		Elektroenergetski vodi (p/d)
		Komunikacijski vodi (d)

LEGENDA:  
 OBMOČJE CS OPN

Podloga: OPN Žužemberk  
 Območje CS OPN v Gornjem Ajdovcu (EUP GA04)  
 IZSEK IZ OPN - GOSPODARSKA JAVNA  
 INFRASTRUKTURA

