


Ciljna sprememba Občinskega prostorskega načrta  
 Občine Žužemberk (CS OPN1) v naselju Gornji Ajdovec  
 (EUP GA04) in Dešeča vas (EUP DE05)

**- STROKOVNE PODLAGE -**

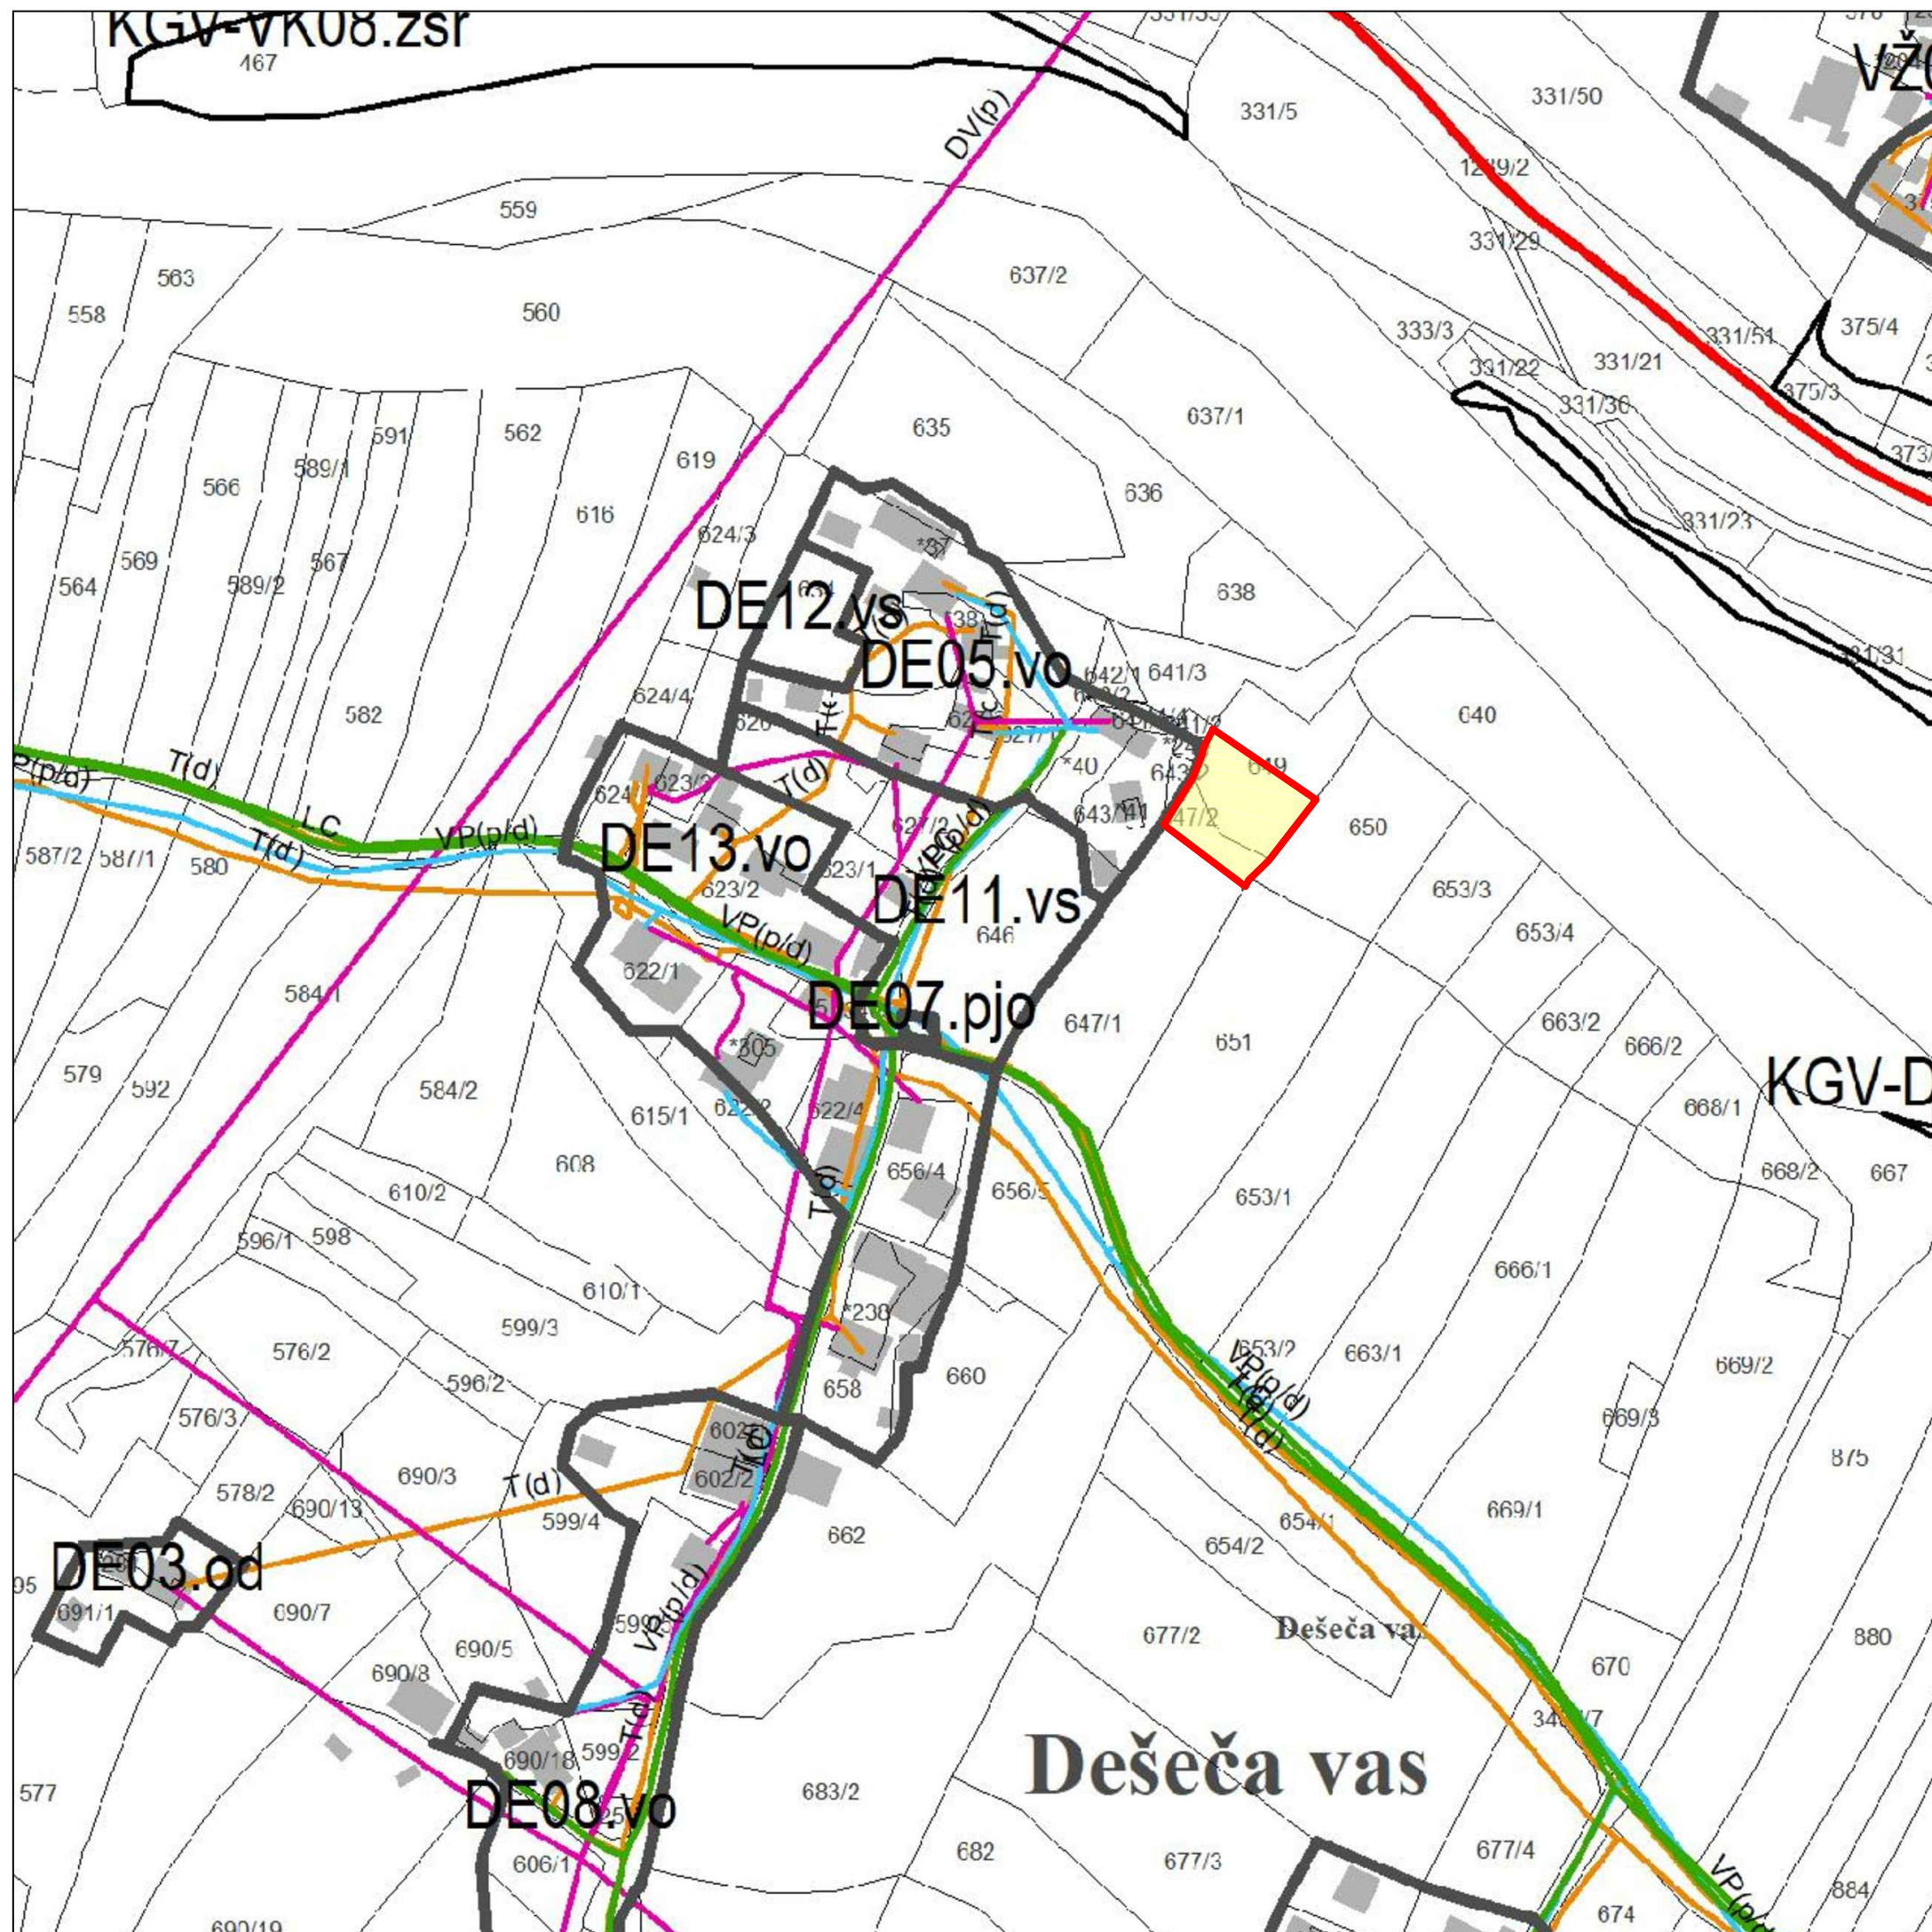

- Meja območja enote urejanja prostora
  - Meja območja podenote urejanja prostora
  - ▣ Kataster stavb
- |           |            |                                |
|-----------|------------|--------------------------------|
| obstoječe | predvideno | <b>Prometna infrastruktura</b> |
| DP        | DP         | Ostale državne ceste           |
| LC        | LC         | Lokalne ceste in javne poti    |
- 
- |   |         |                                 |
|---|---------|---------------------------------|
| <b>Komunikacijski vodi in energetski vodi, vodi okoljske infrastrukture ter drugi gradbeno inženirski objekti (p/d = prenosni/distribucijski)</b> |         |                                 |
| VP(p/d)   | VP(p/d) | Cevovodi za pitno vodo (p/d)    |
| VO(d)   | VO(d)   | Cevovodi za odpadno vodo (p/d)  |
| VT(d)   |         | Cevovodi za tehnološko vodo (d) |
| DV(p/d)   | DV(p/d) | Elektroenergetski vodi (p/d)    |
| T(d)  |         | Komunikacijski vodi (d)         |

LEGENDA:  
 OBMOČJE CS OPN

Podloga: OPN Žužemberk

Območje CS OPN v Dešeči vasi (EUP DE05)

IZSEK IZ OPN - GOSPODARSKA JAVNA  
 INFRASTRUKTURA

1:2000

2b

