




Ciljna sprememba Občinskega prostorskega načrta
Občine Žužemberk (CS OPN1) v naselju Gornji Ajdovec
(EUP GA04) in Dešeča vas (EUP DE05)

- STROKOVNE PODLAGE -

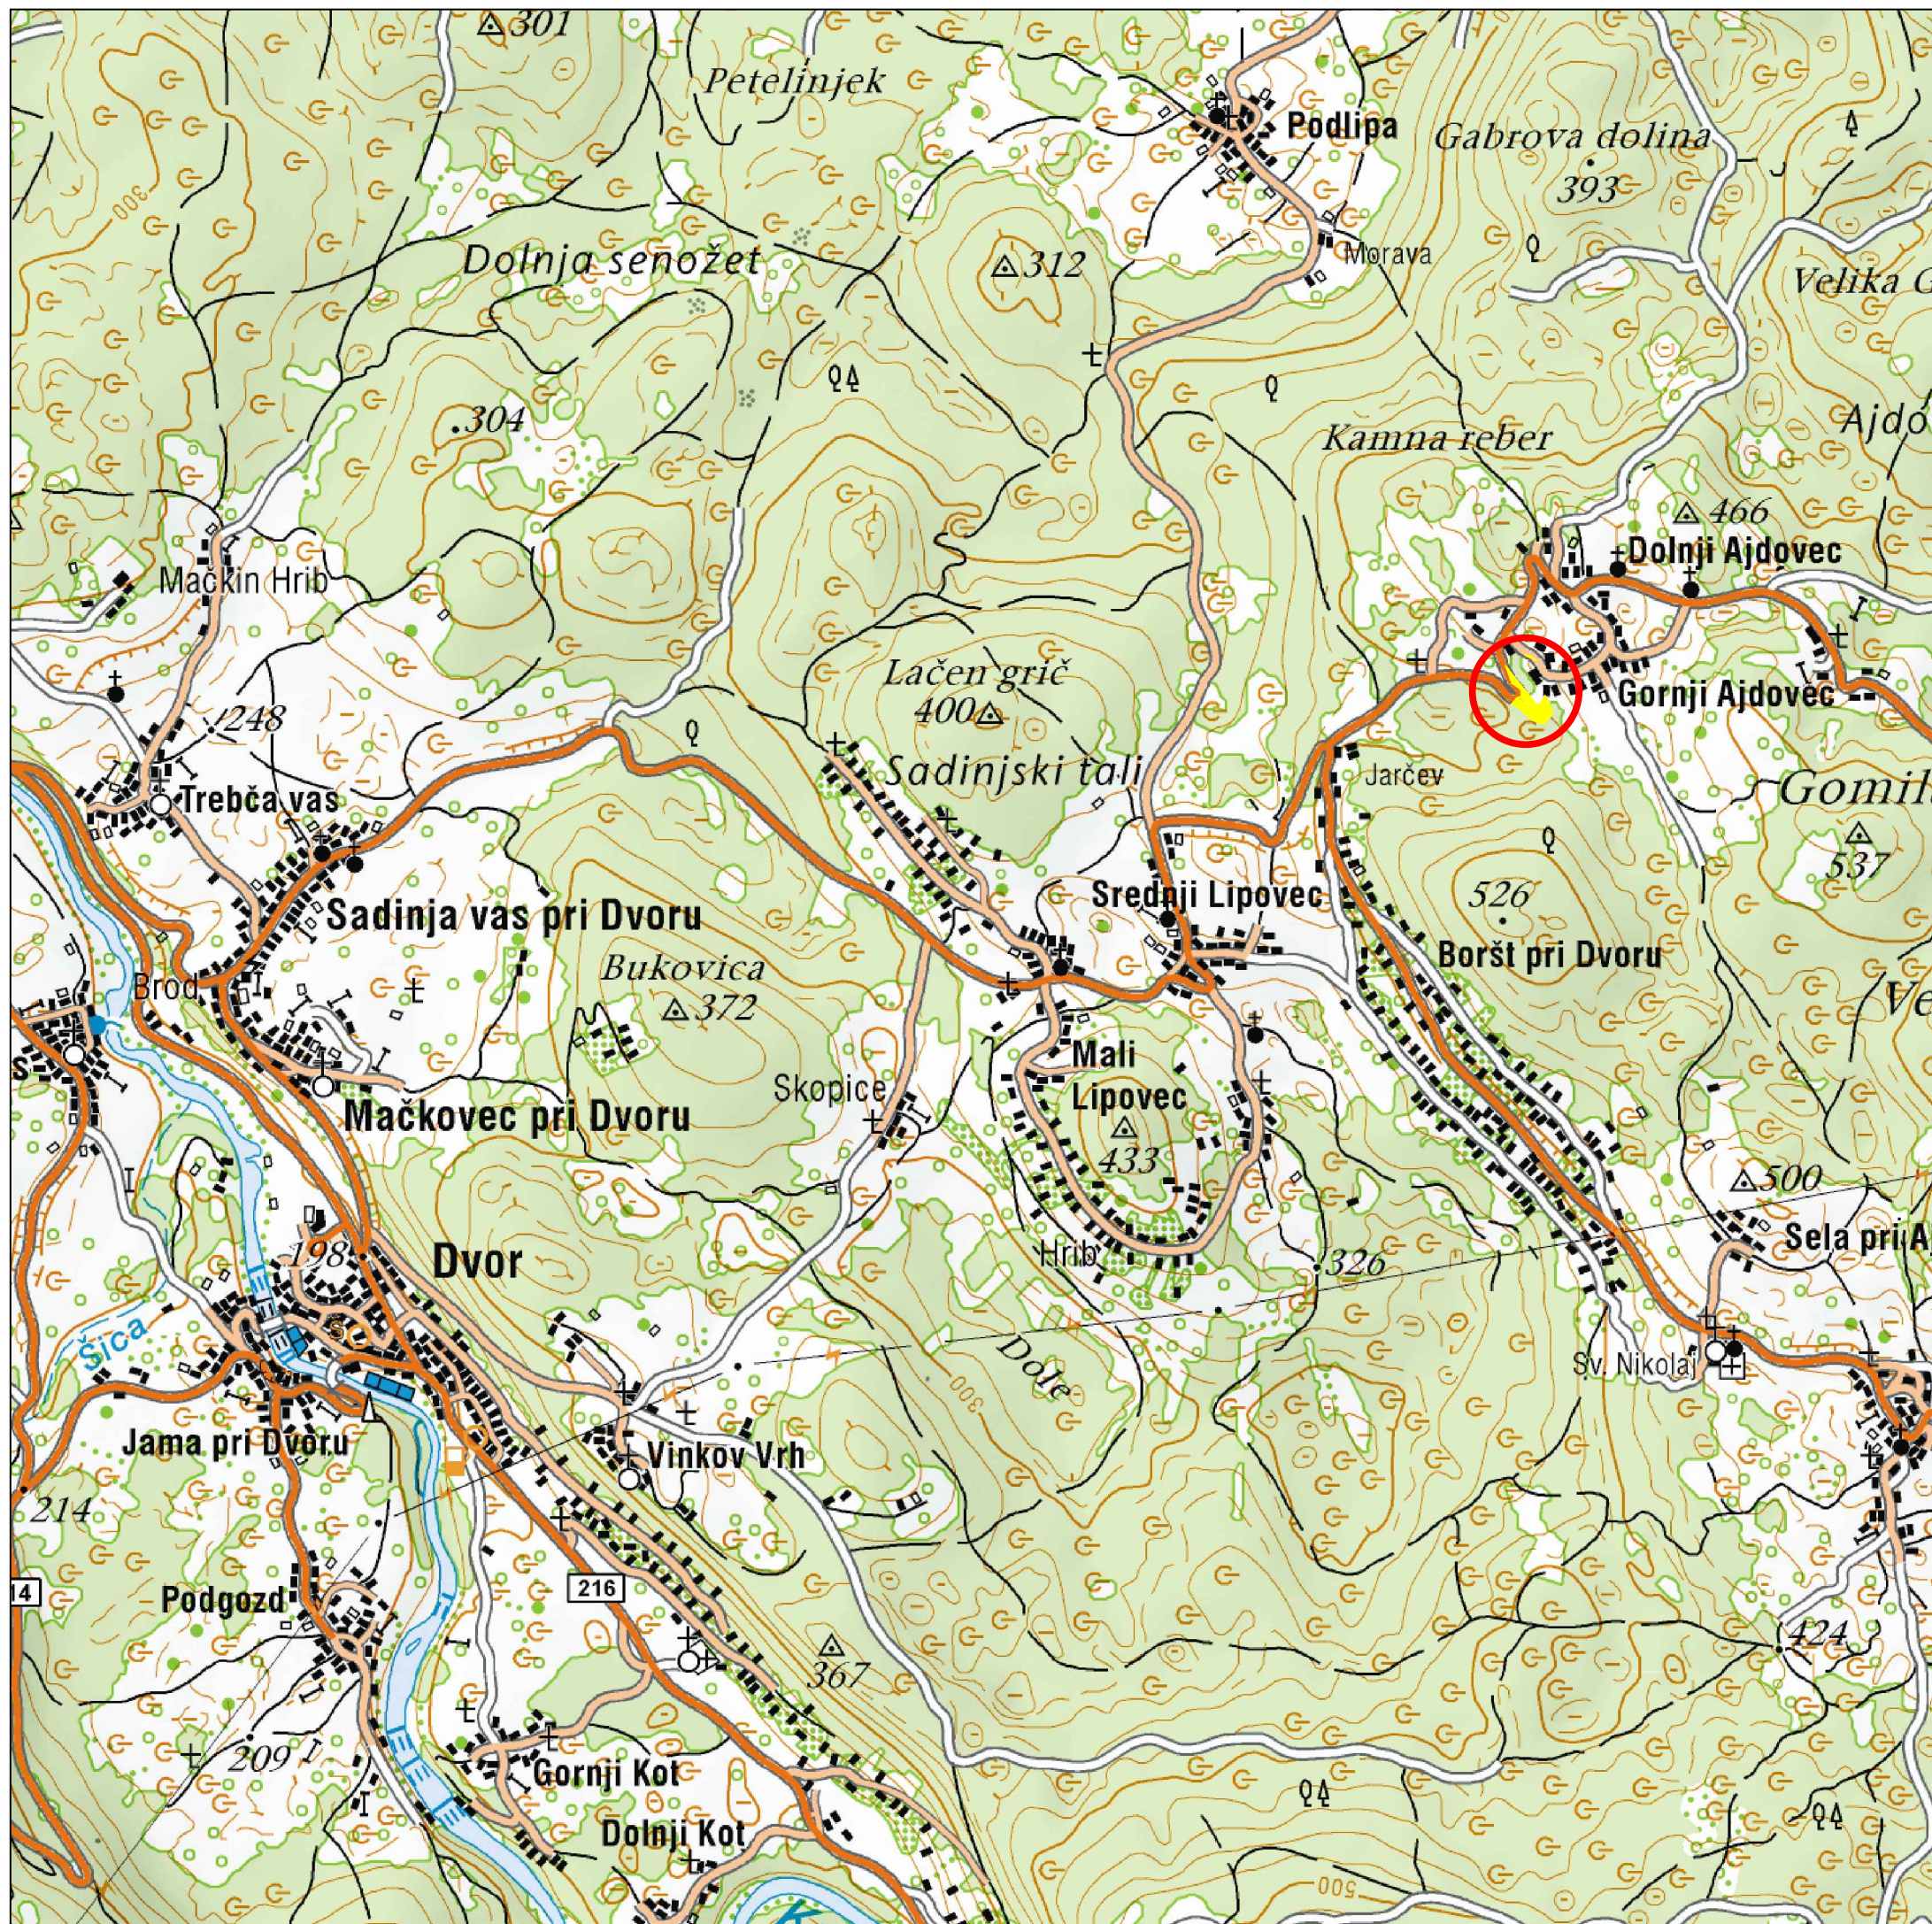

LEGENDA:

-  OBMOČJE CS OPN
-  OBMOČJE CS OPN IN OBSTOJEČE GOSPODARSKE CONE

Podloga: Topografska karta

Območje CS OPN v Gornjem Ajdovcu (EUP GA04)

LEGA OBMOČJA CS OPN V ŠIRŠEM PROSTORU

1:20000

3a

topos