
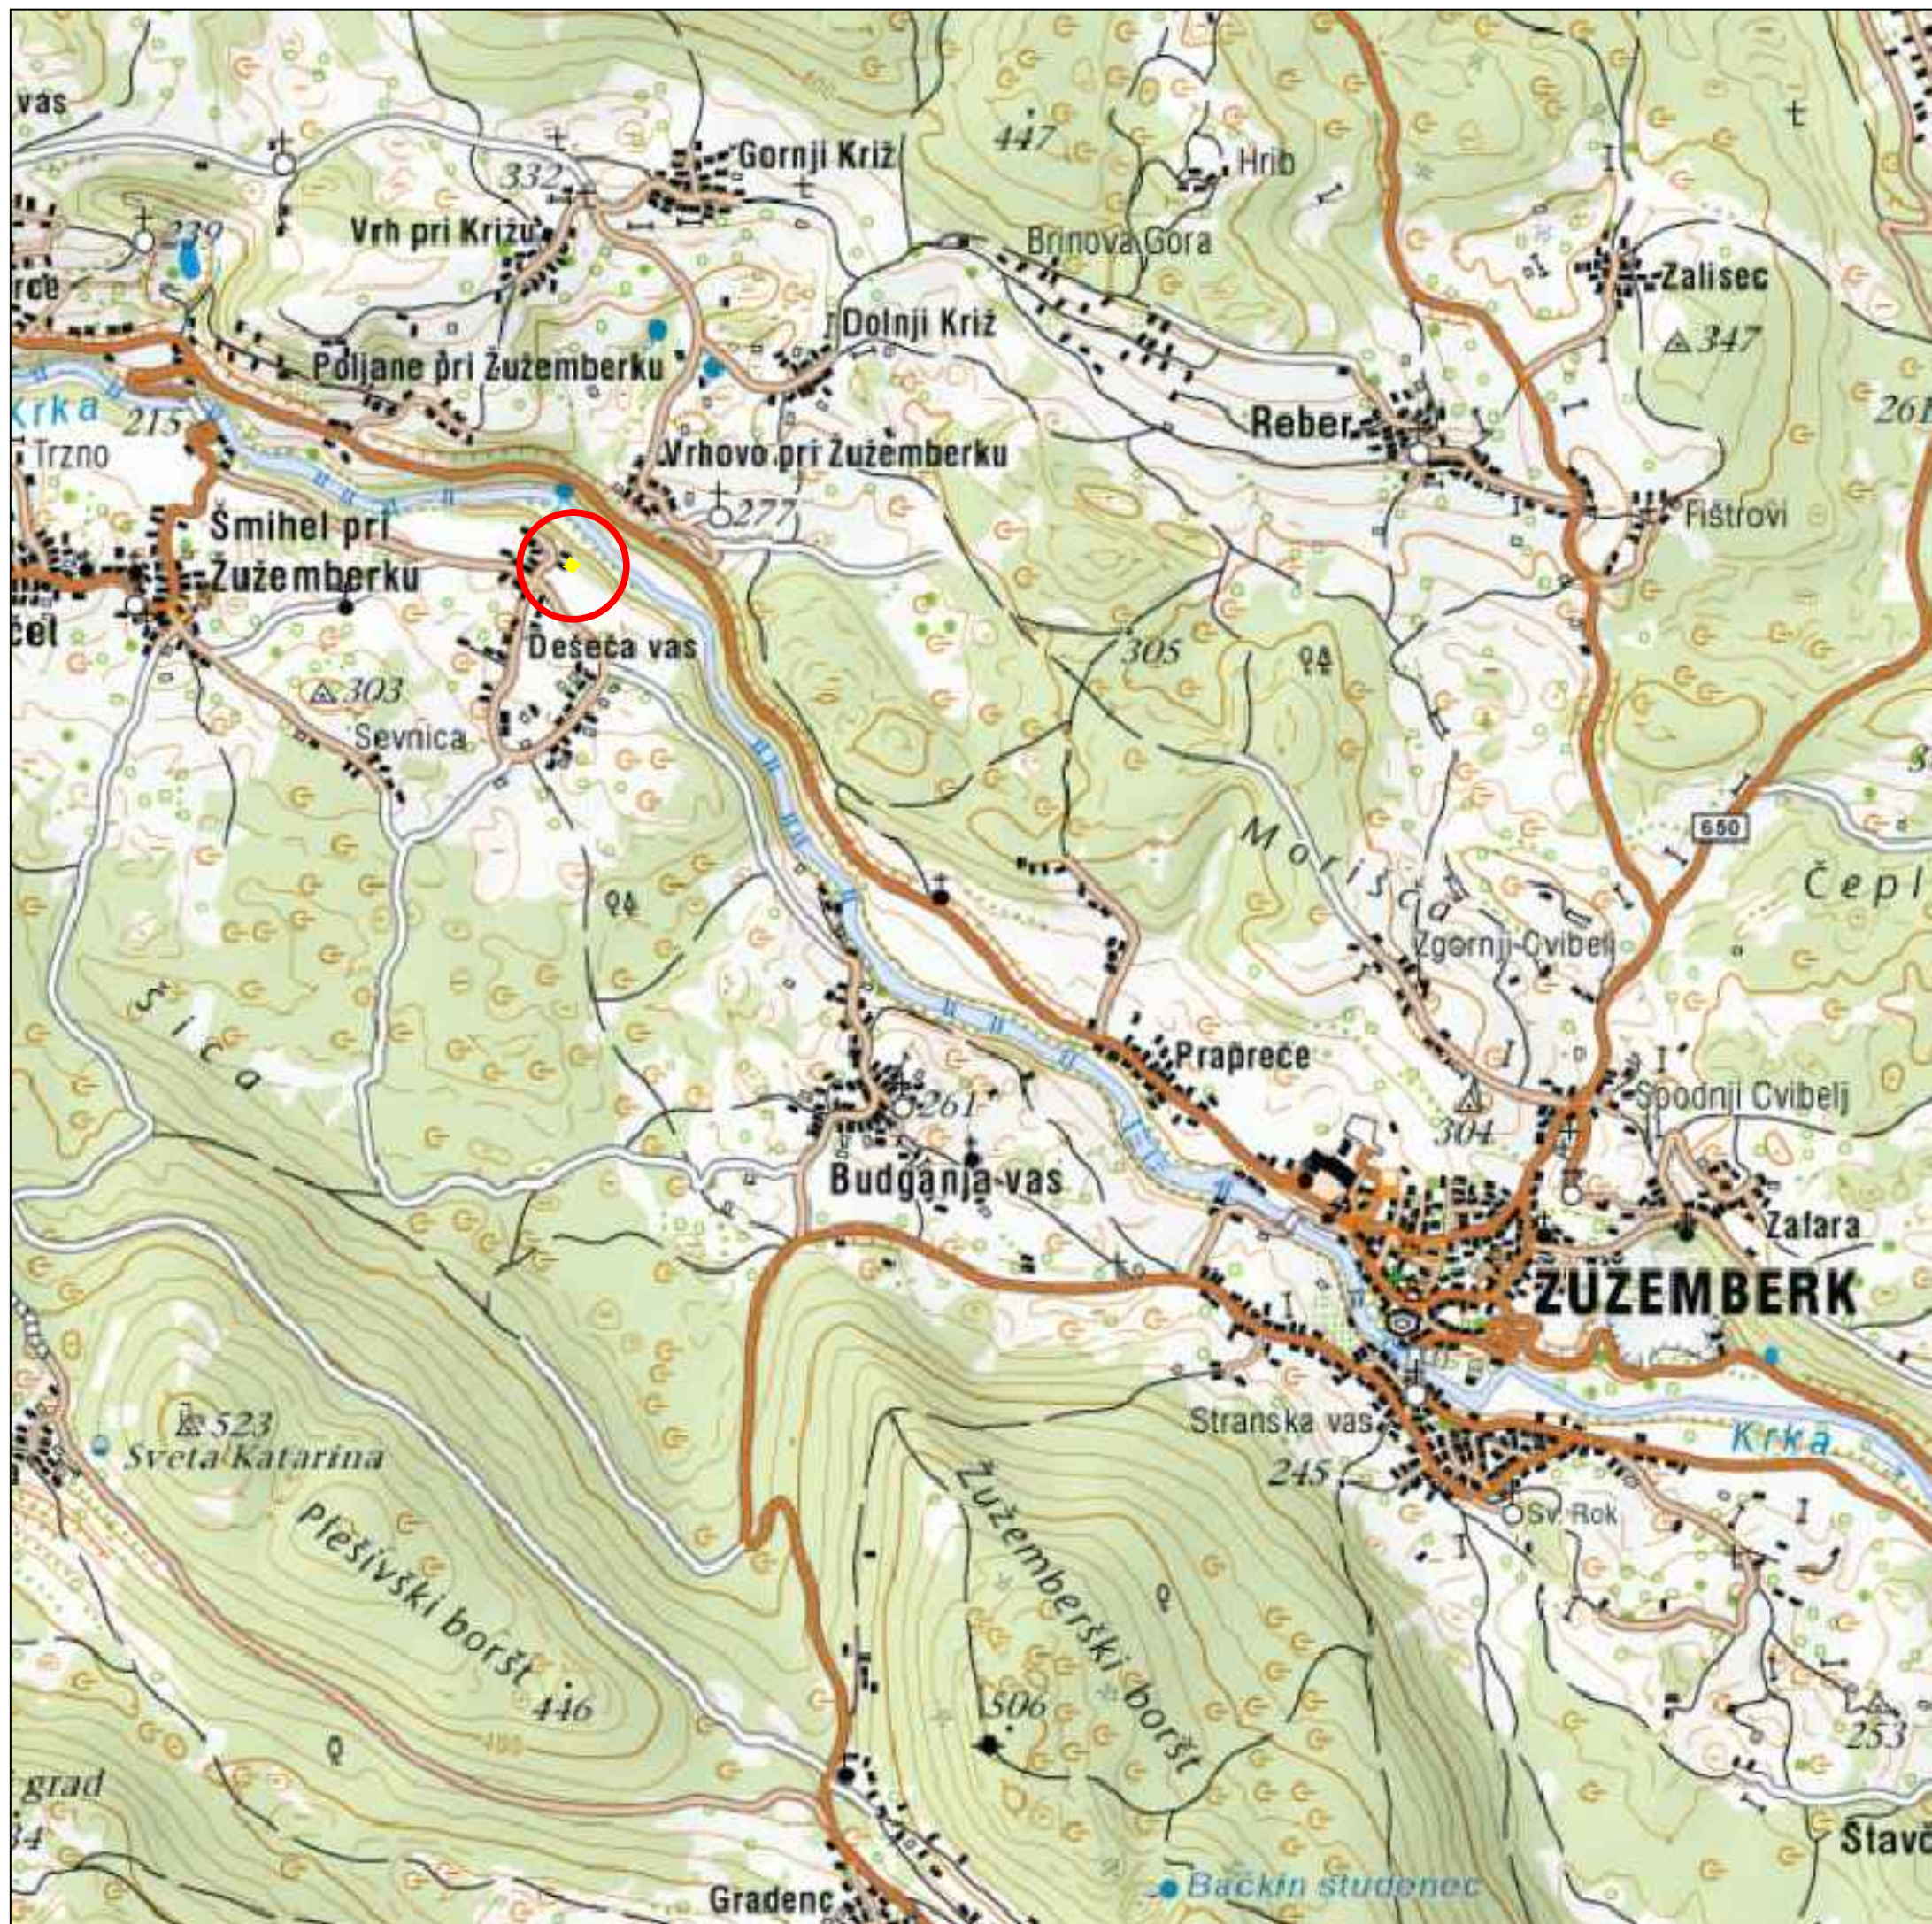



Ciljna sprememba Občinskega prostorskega načrta  
Občine Žužemberk (CS OPN1) v naselju Gornji Ajdovec  
(EUP GA04) in Dešeča vas (EUP DE05)

- STROKOVNE PODLAGE -

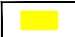

LEGENDA:

 OBMOČJE CS OPN

 OBMOČJE CS OPN IN OBSTOJEČE GOSPODARSKE CONE

Podloga: DTK 50

Območje CS OPN v Dešeči vasi (EUP DE05)

LEGA OBMOČJA SD OPN V ŠIRŠEM PROSTORU

1:20000

3b



**topos**