



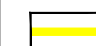





Ciljna sprememba Občinskega prostorskega načrta
Občine Žužemberk (CS OPN1) v naselju Gornji Ajdovec
(EUP GA04) in Dešeča vas (EUP DE05)

- STROKOVNE PODLAGE -

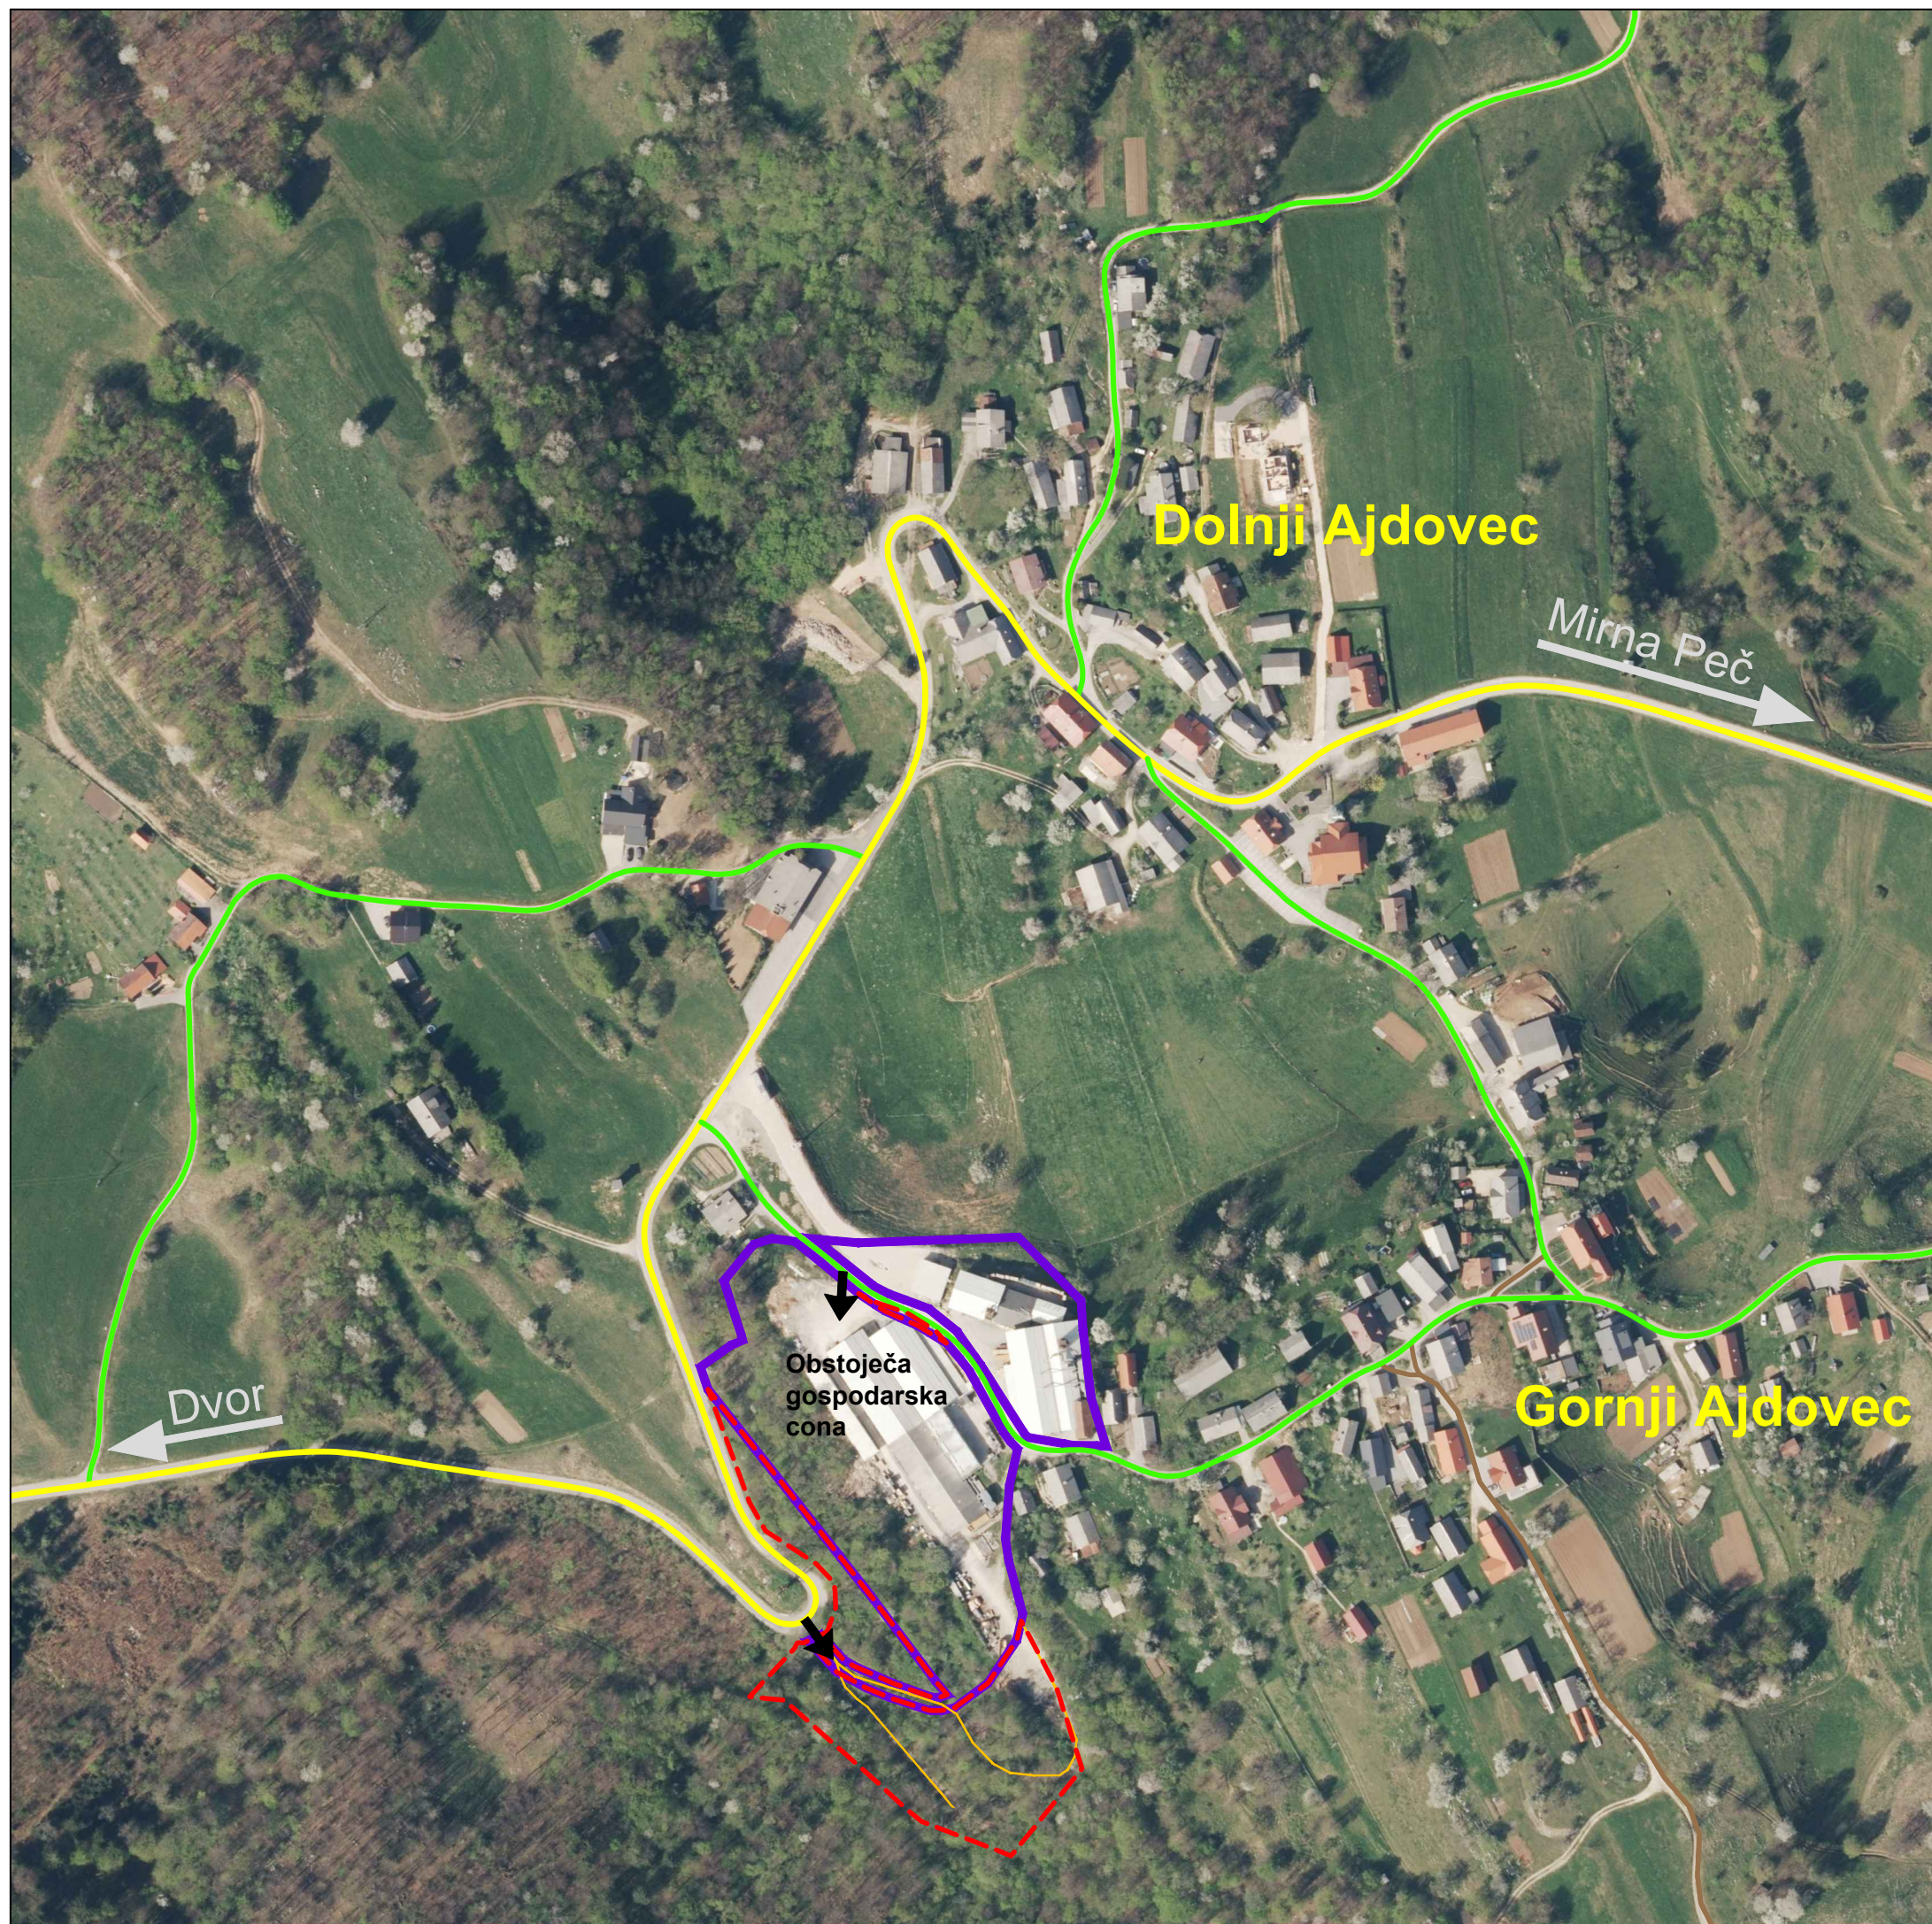

LEGENDA:

-  OBMOČJE CS OPN
-  OBMOČJE OBSTOJEČE
GOSPODARSKE CONE (lesno-proizvodnega obrata)
-  DOSTOP V GOSPODARSKO CONO
-  LOKALNA CESTA
-  JAVNA POT
-  NEKATEGORIZIRANA POT
-  GOZDNA POT



Podloga: DOF 25

Območje CS OPN v Gornjem Ajdovcu (EUP GA04)

PREGLEDNA SITUACIJA NA DOF

1:2500

4a

