



 

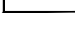
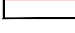
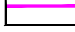



Ciljna sprememba Občinskega prostorskega načrta
Občine Žužemberk (CS OPN1) v naselju Gornji Ajdovec
(EUP GA04) in Dešeča vas (EUP DE05)

- STROKOVNE PODLAGE -

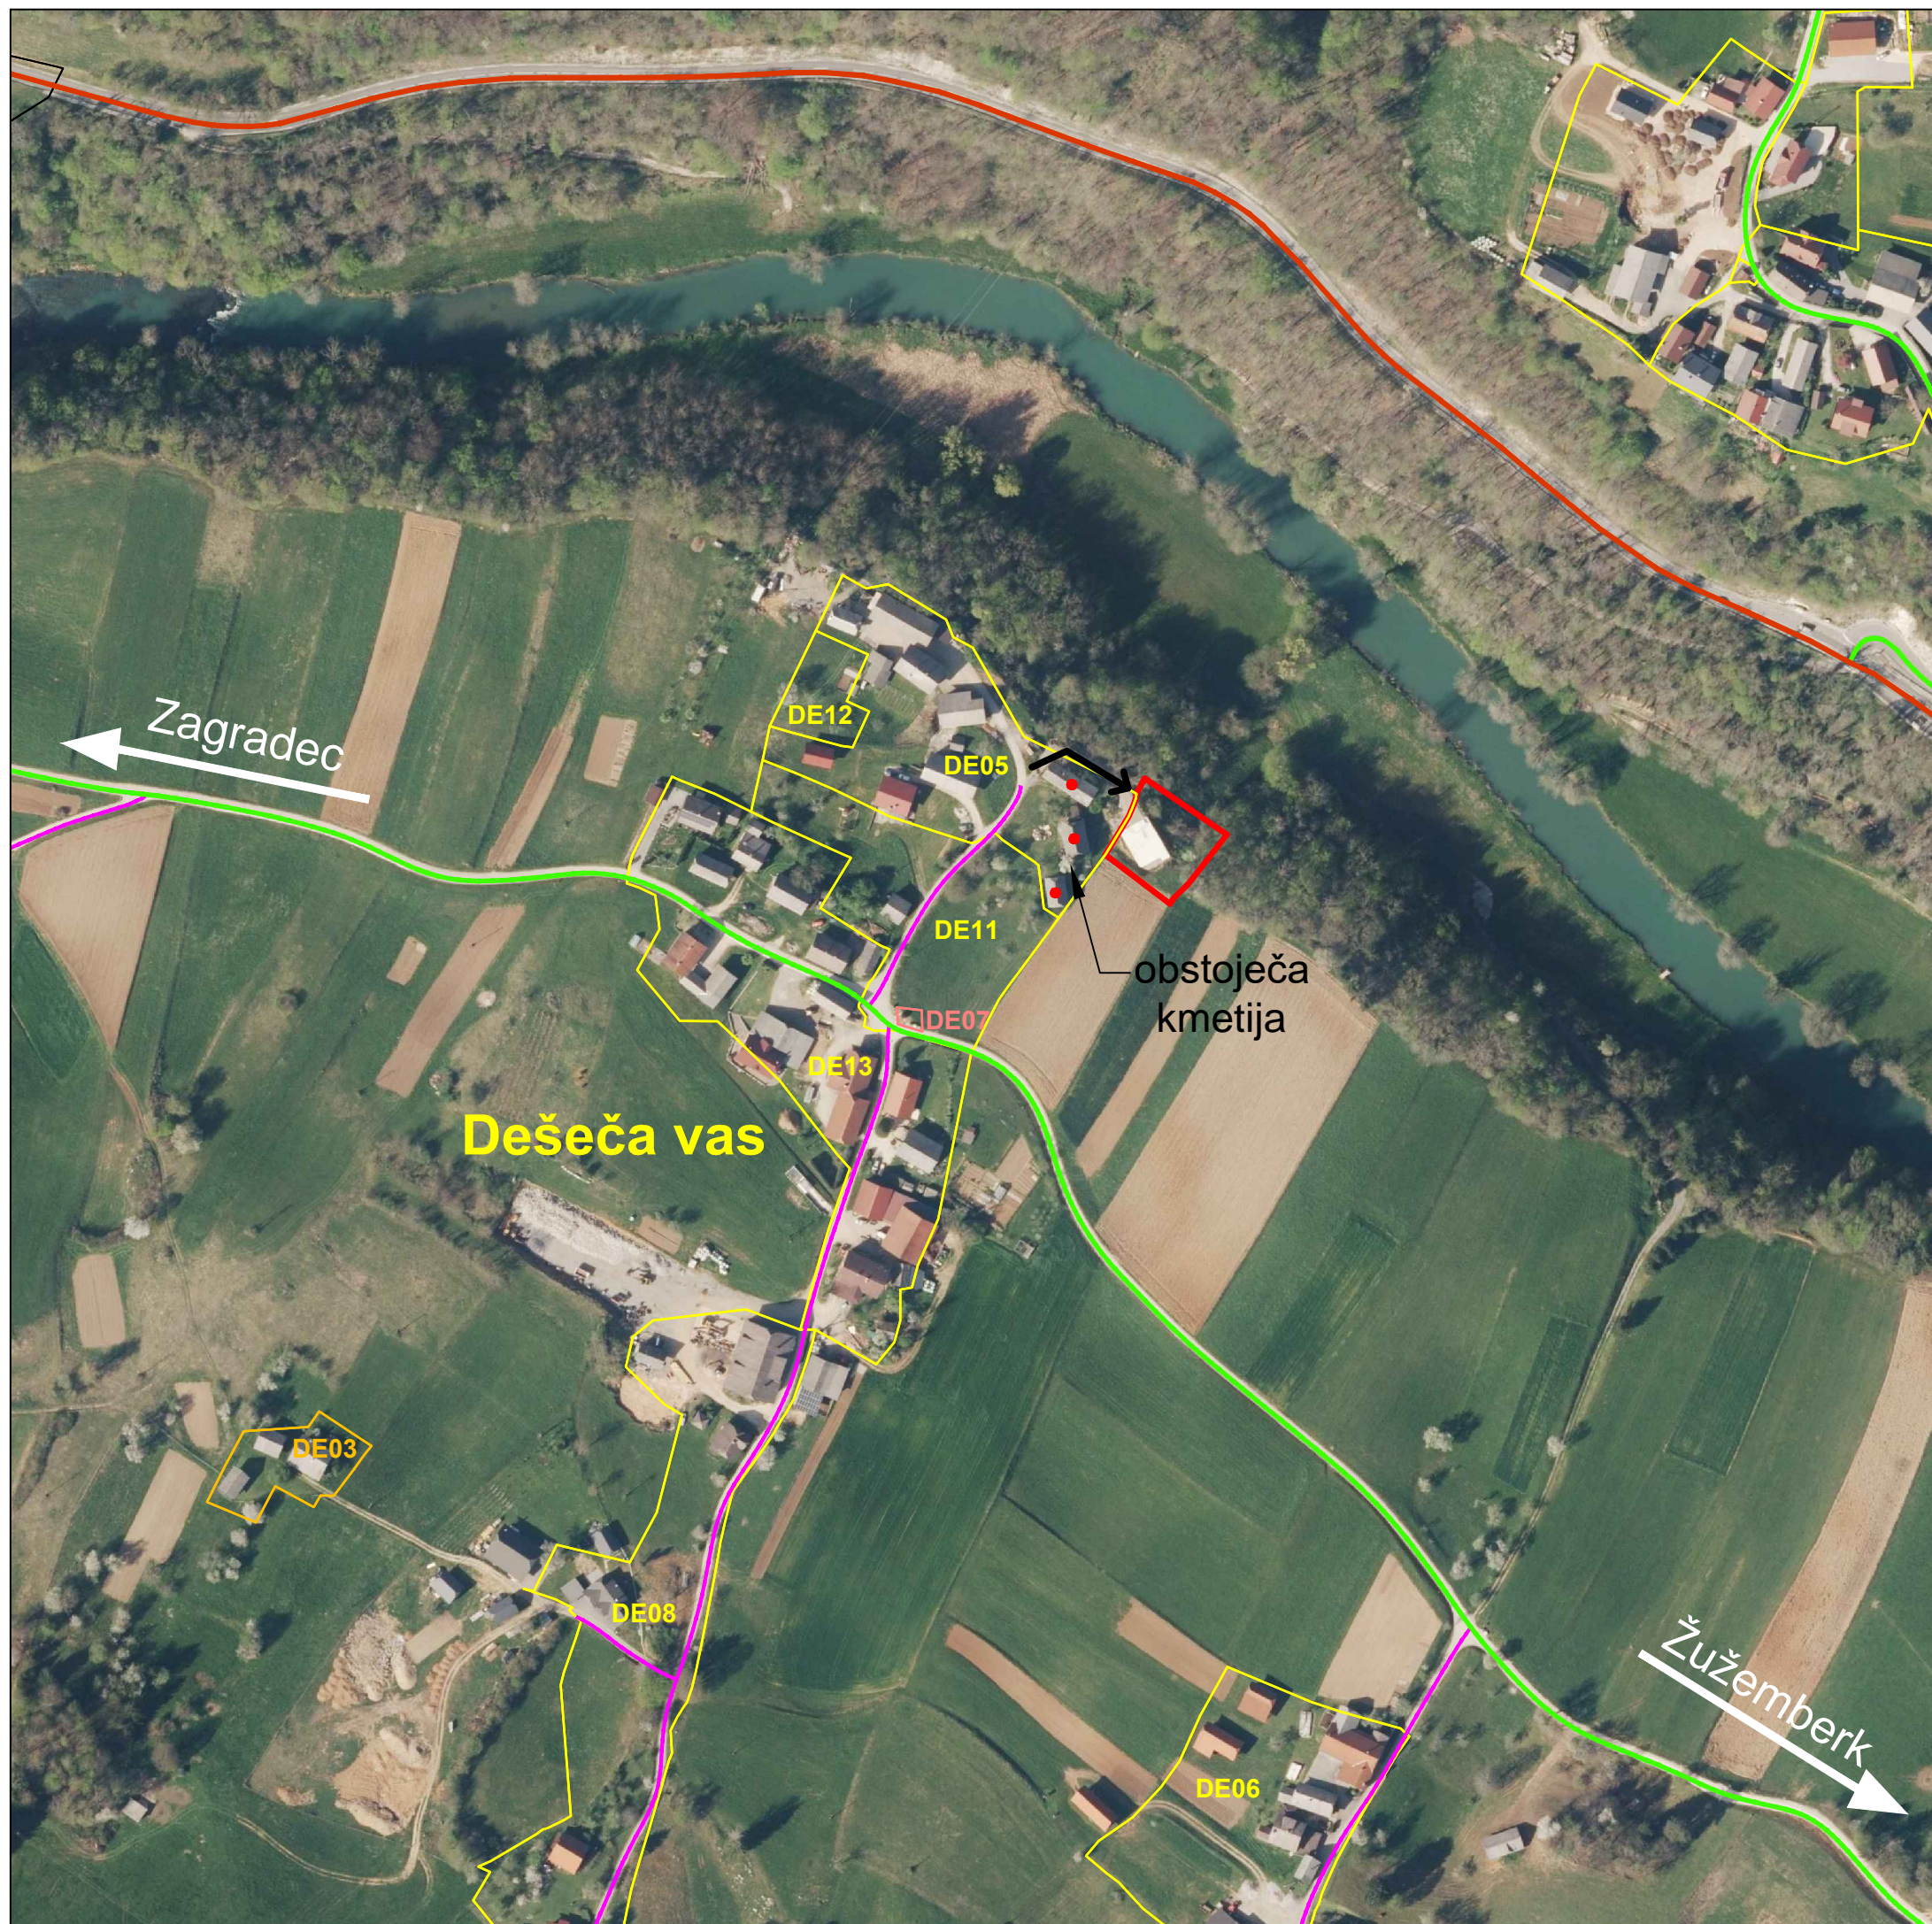

LEGENDA:

-  OBMOČJE CS OPN
-  DOSTOP
-  OBJEKTI OBSTOJEČE KMETIJE, NA KATERO SE NAVEZUJE OBMOČJE CS OPN
-  OBMOČJE OBSTOJEČEGA STAVBNEGA ZEMLJIŠČA (SK)
-  OBMOČJE OBSTOJEČEGA STAVBNEGA ZEMLJIŠČA (A)
-  OBMOČJE OBSTOJEČEGA STAVBNEGA ZEMLJIŠČA (CD)
-  LOKALNA CESTA
-  JAVNA POT
-  REGIONALNA CESTA



Podloga: DOF 25

Območje CS OPN v Dešeči vasi (EUP DE05)

PREGLEDNA SITUACIJA NA DOF

1:2500

4b