


Ciljna sprememba Občinskega prostorskega načrta
 Občine Žužemberk (CS OPN1) v naselju Gornji Ajdovec
 (EUP GA04) in Dešeča vas (EUP DE05)

- STROKOVNE PODLAGE -

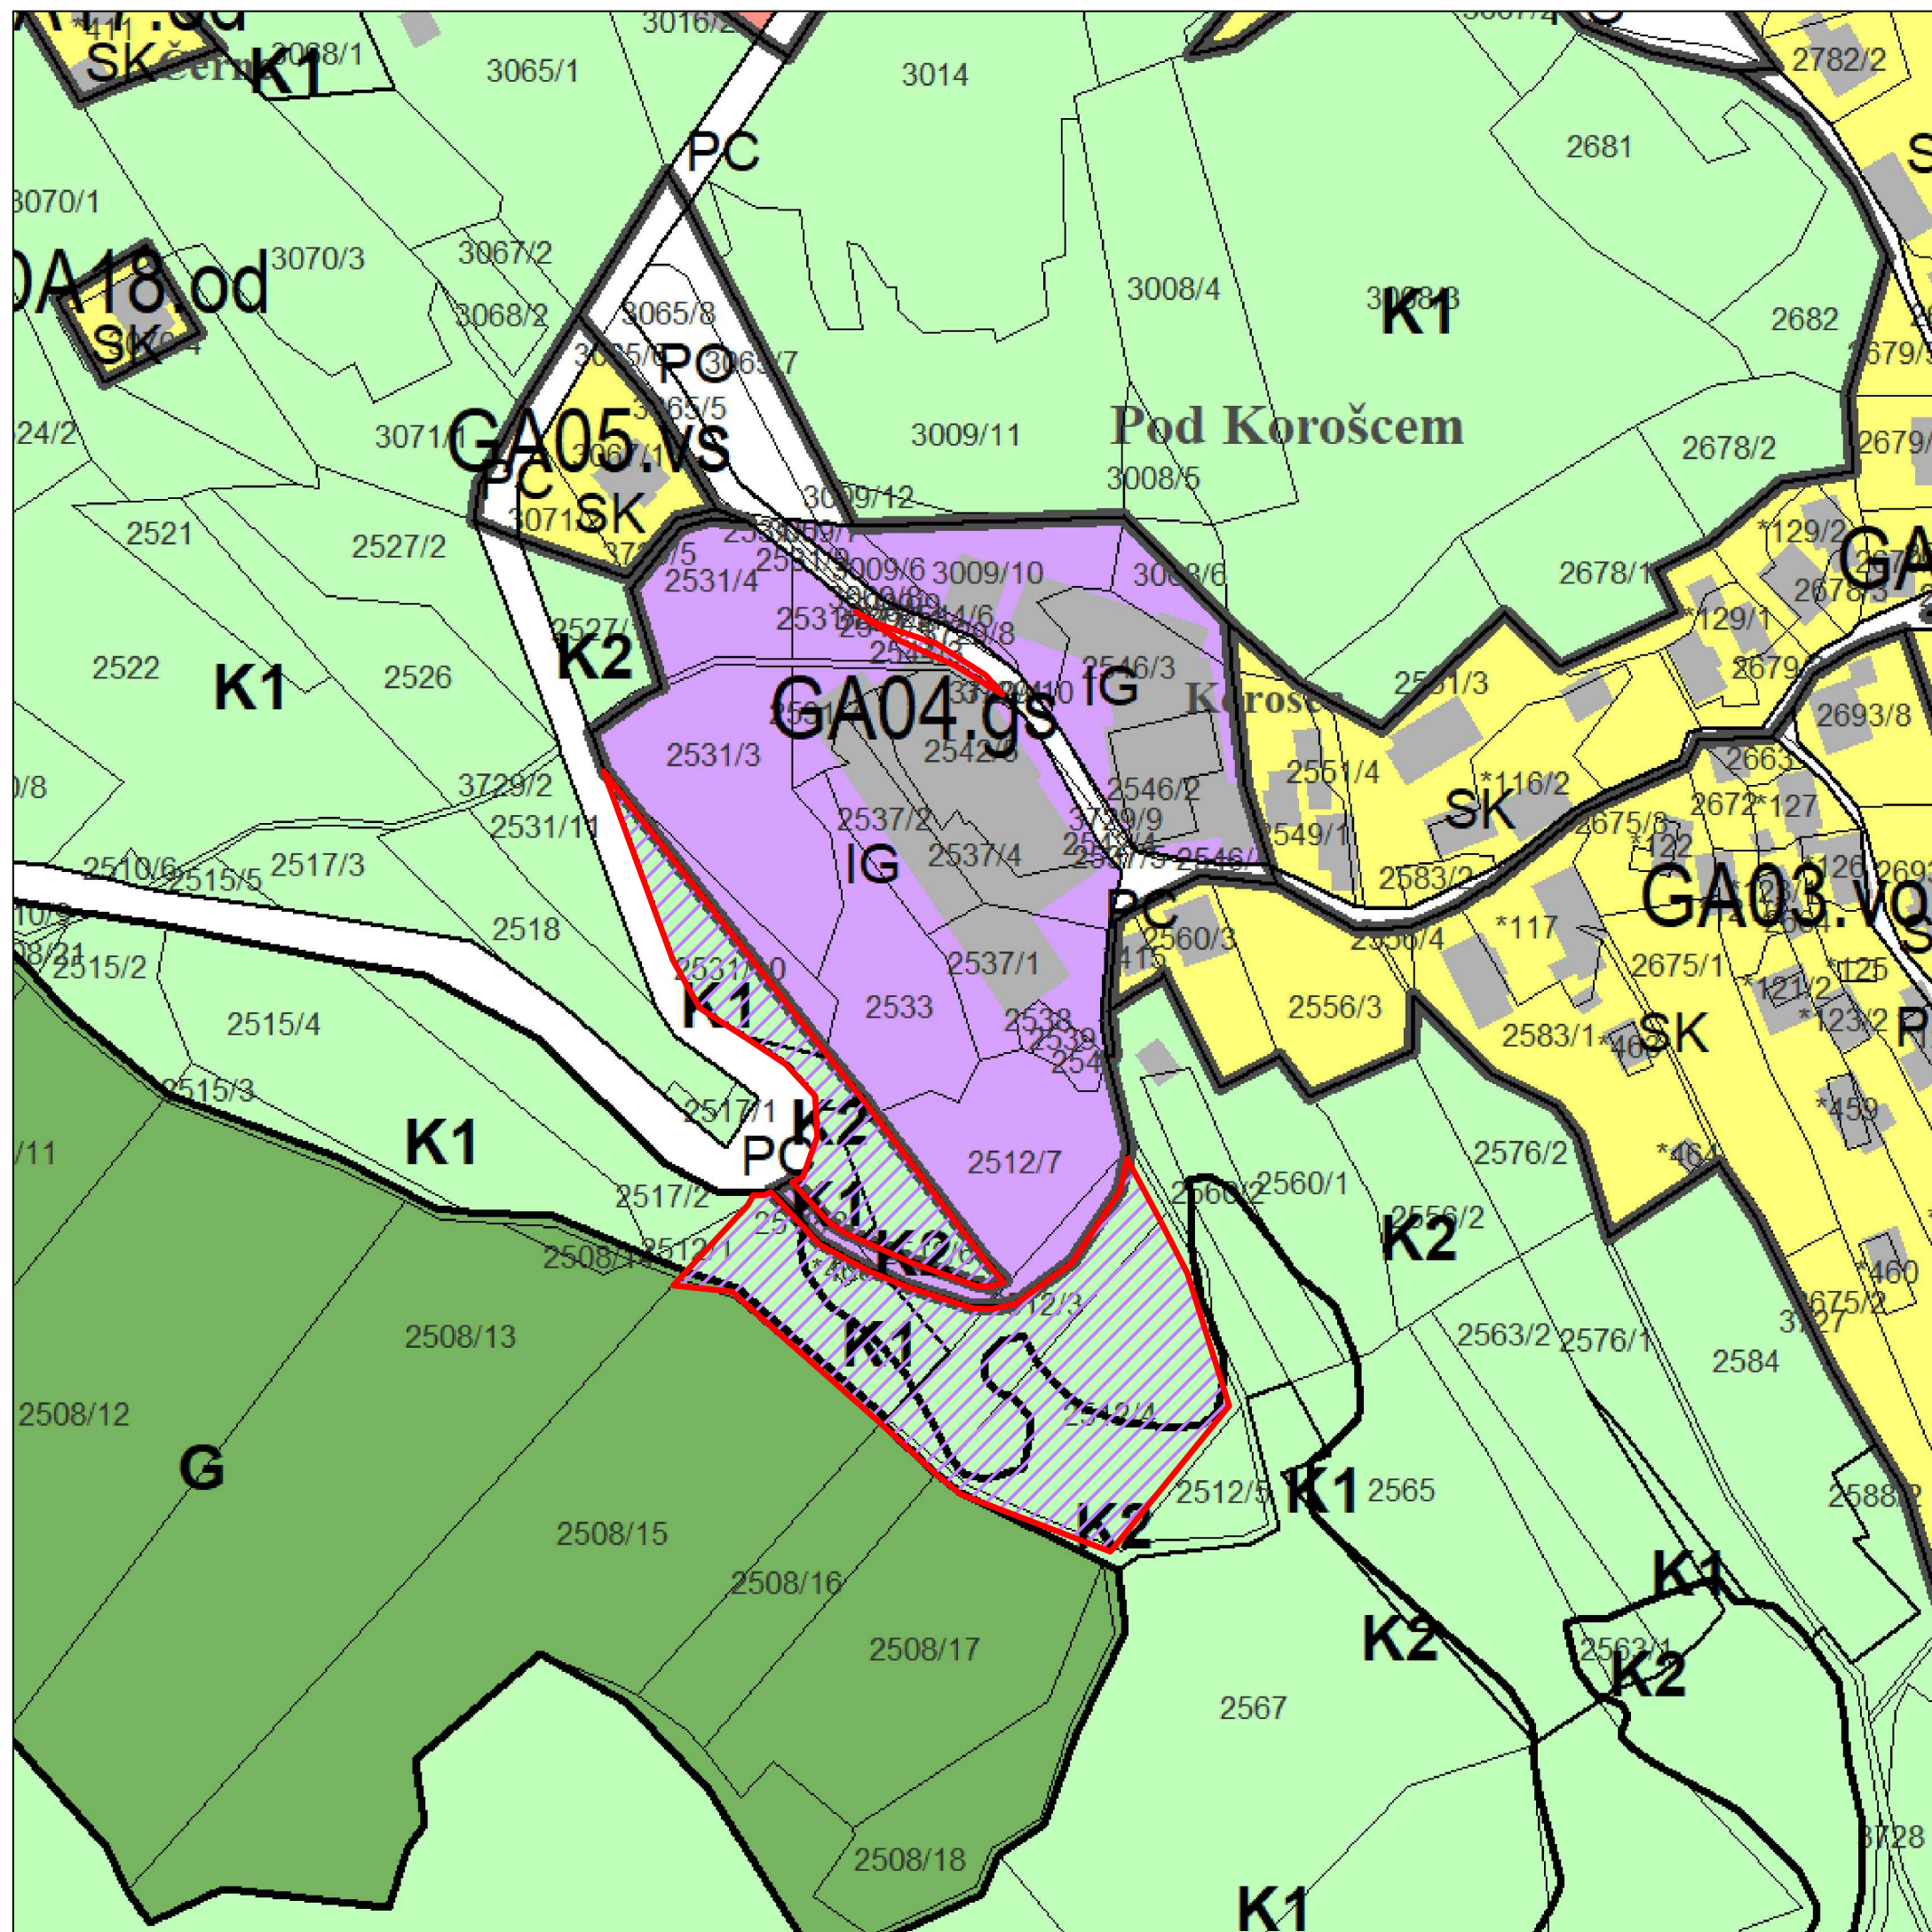

Meja območja enote urejanja prostora
 Meja območja podenote urejanja prostora
 Kataster stavb

- OBMOČJA STAVBNIH ZEMLJIŠČ**
- s Območja stanovanj
 - SK Površine podeželskega naselja
 - I Območja proizvodnih dejavnosti
 - IG Gospodarske cone
 - P Območja prometnih površin
 - PC Površine cest
- OBMOČJA KMETIJSKIH ZEMLJIŠČ**
- K1 Najboljša kmetijska zemljišča
 - K2 Druga kmetijska zemljišča
- OBMOČJA GOZDNIH ZEMLJIŠČ**
- G Gozdna zemljišča

LEGENDA:

- OBMOČJE CS OPN
- SPREMEMBA NAMENSKE RABE IZ K1/K2 IN PC V IG

Podloga: OPN Žužemberk

Območje CS OPN v Gornjem Ajdovcu (EUP GA04)
 PRIKAZ SPREMEMBE PODROBNEJŠE
 NAMENSKE RABE V SKLOPU CS OPN

1:1500

5a

