


Ciljna sprememba Občinskega prostorskega načrta  
 Občine Žužemberk (CS OPN1) v naselju Gornji Ajdovec  
 (EUP GA04) in Dešeča vas (EUP DE05)

**- STROKOVNE PODLAGE -**

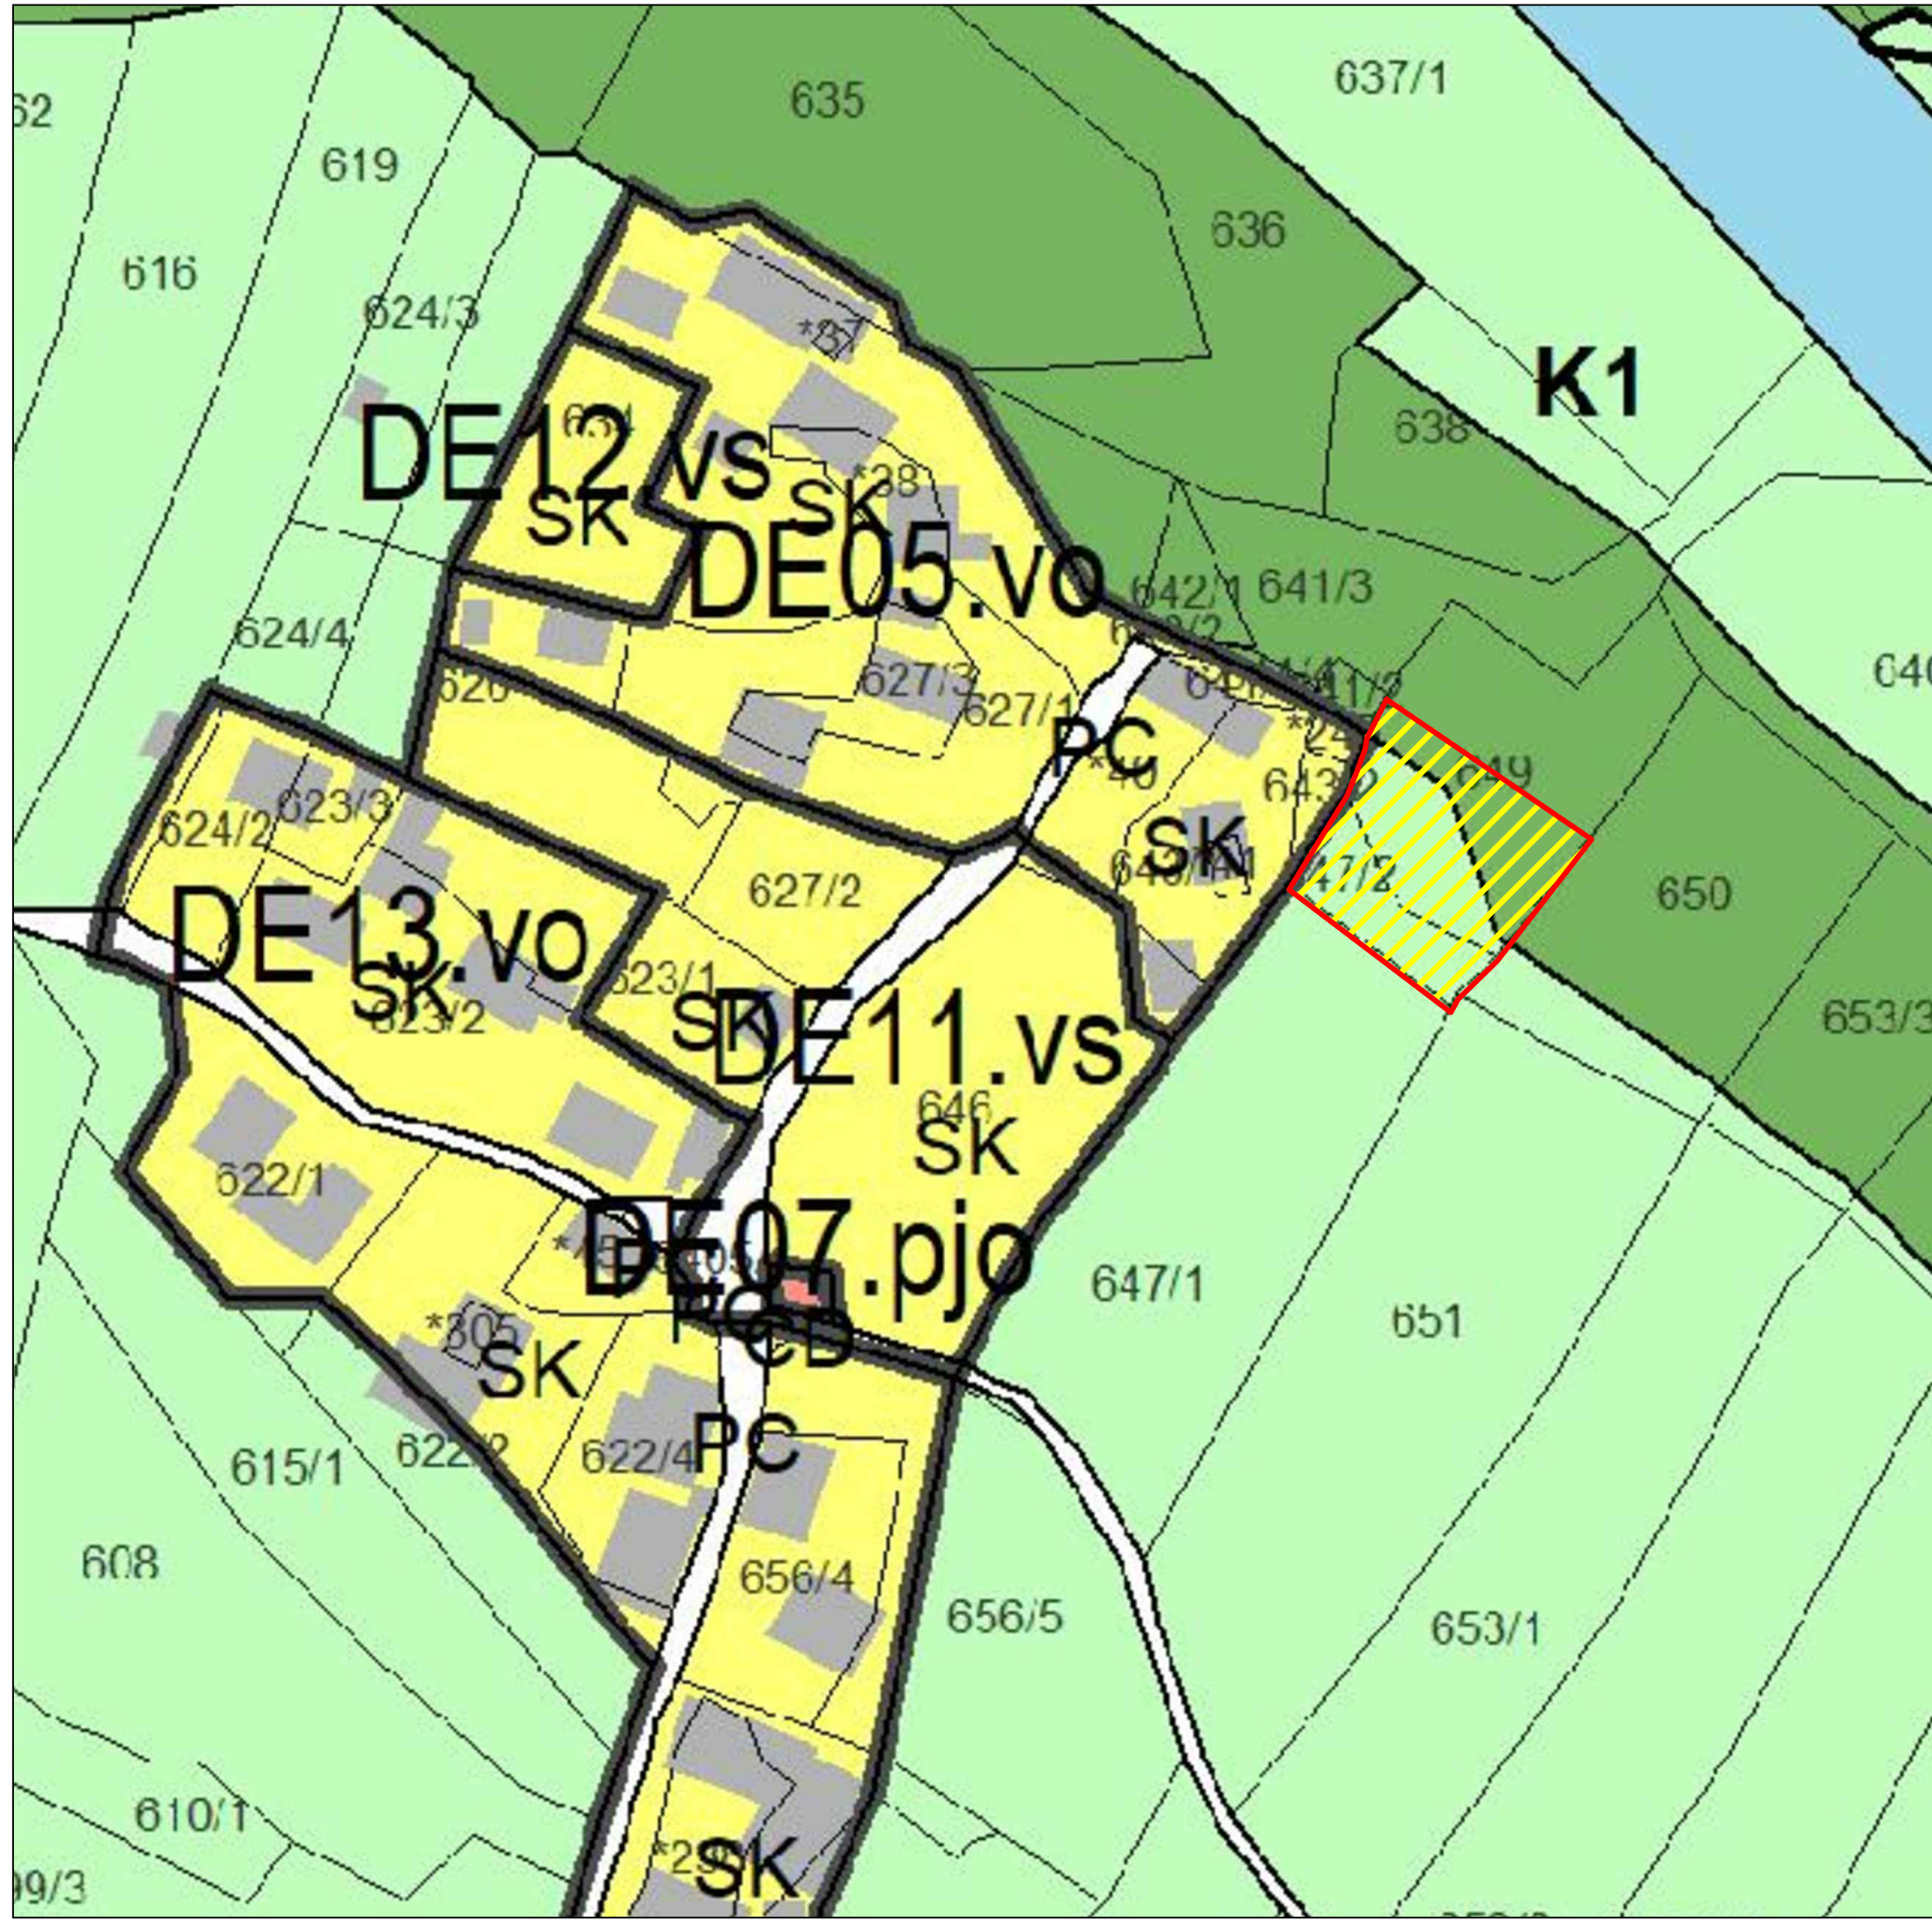

Meja območja enote urejanja prostora  
 Meja območja podenote urejanja prostora  
 Kataster stavb

**OBMOČJA STAVBNIH ZEMLJIŠČ**

**S** Območja stanovanj  
 SK Površine podeželskega naselja

**C** Območja centralnih dejavnosti  
 CU Osrednja območja centralnih dejavnosti  
 CD Območja centralnih dejavnosti

**P** Območja prometnih površin  
 PC Površine cest

**A** Površine razpršene poselitve

**OBMOČJA KMETIJSKIH ZEMLJIŠČ**

K1 Najboljša kmetijska zemljišča  
 K2 Druga kmetijska zemljišča

**OBMOČJA GOZDNIH ZEMLJIŠČ**

G Gozdna zemljišča

**OBMOČJA VODA**

V Površinske vode  
 VC Celinske vode

LEGENDA:

OBMOČJE CS OPN

SPREMEMBA NAMENSKE RABE IZ K1 in G v SK

Podloga: OPN Žužemberk

Območje CS OPN v Dešeči vasi (EUP DE05)  
 PRIKAZ SPREMEMBE PODROBNEJŠE  
 NAMENSKE RABE V SKLOPU CS OPN

1:1000

5b

