


Ciljna sprememba Občinskega prostorskega načrta
 Občine Žužemberk (CS OPN1) v naselju Gornji Ajdovec
 (EUP GA04) in Dešeča vas (EUP DE05)

- STROKOVNE PODLAGE -

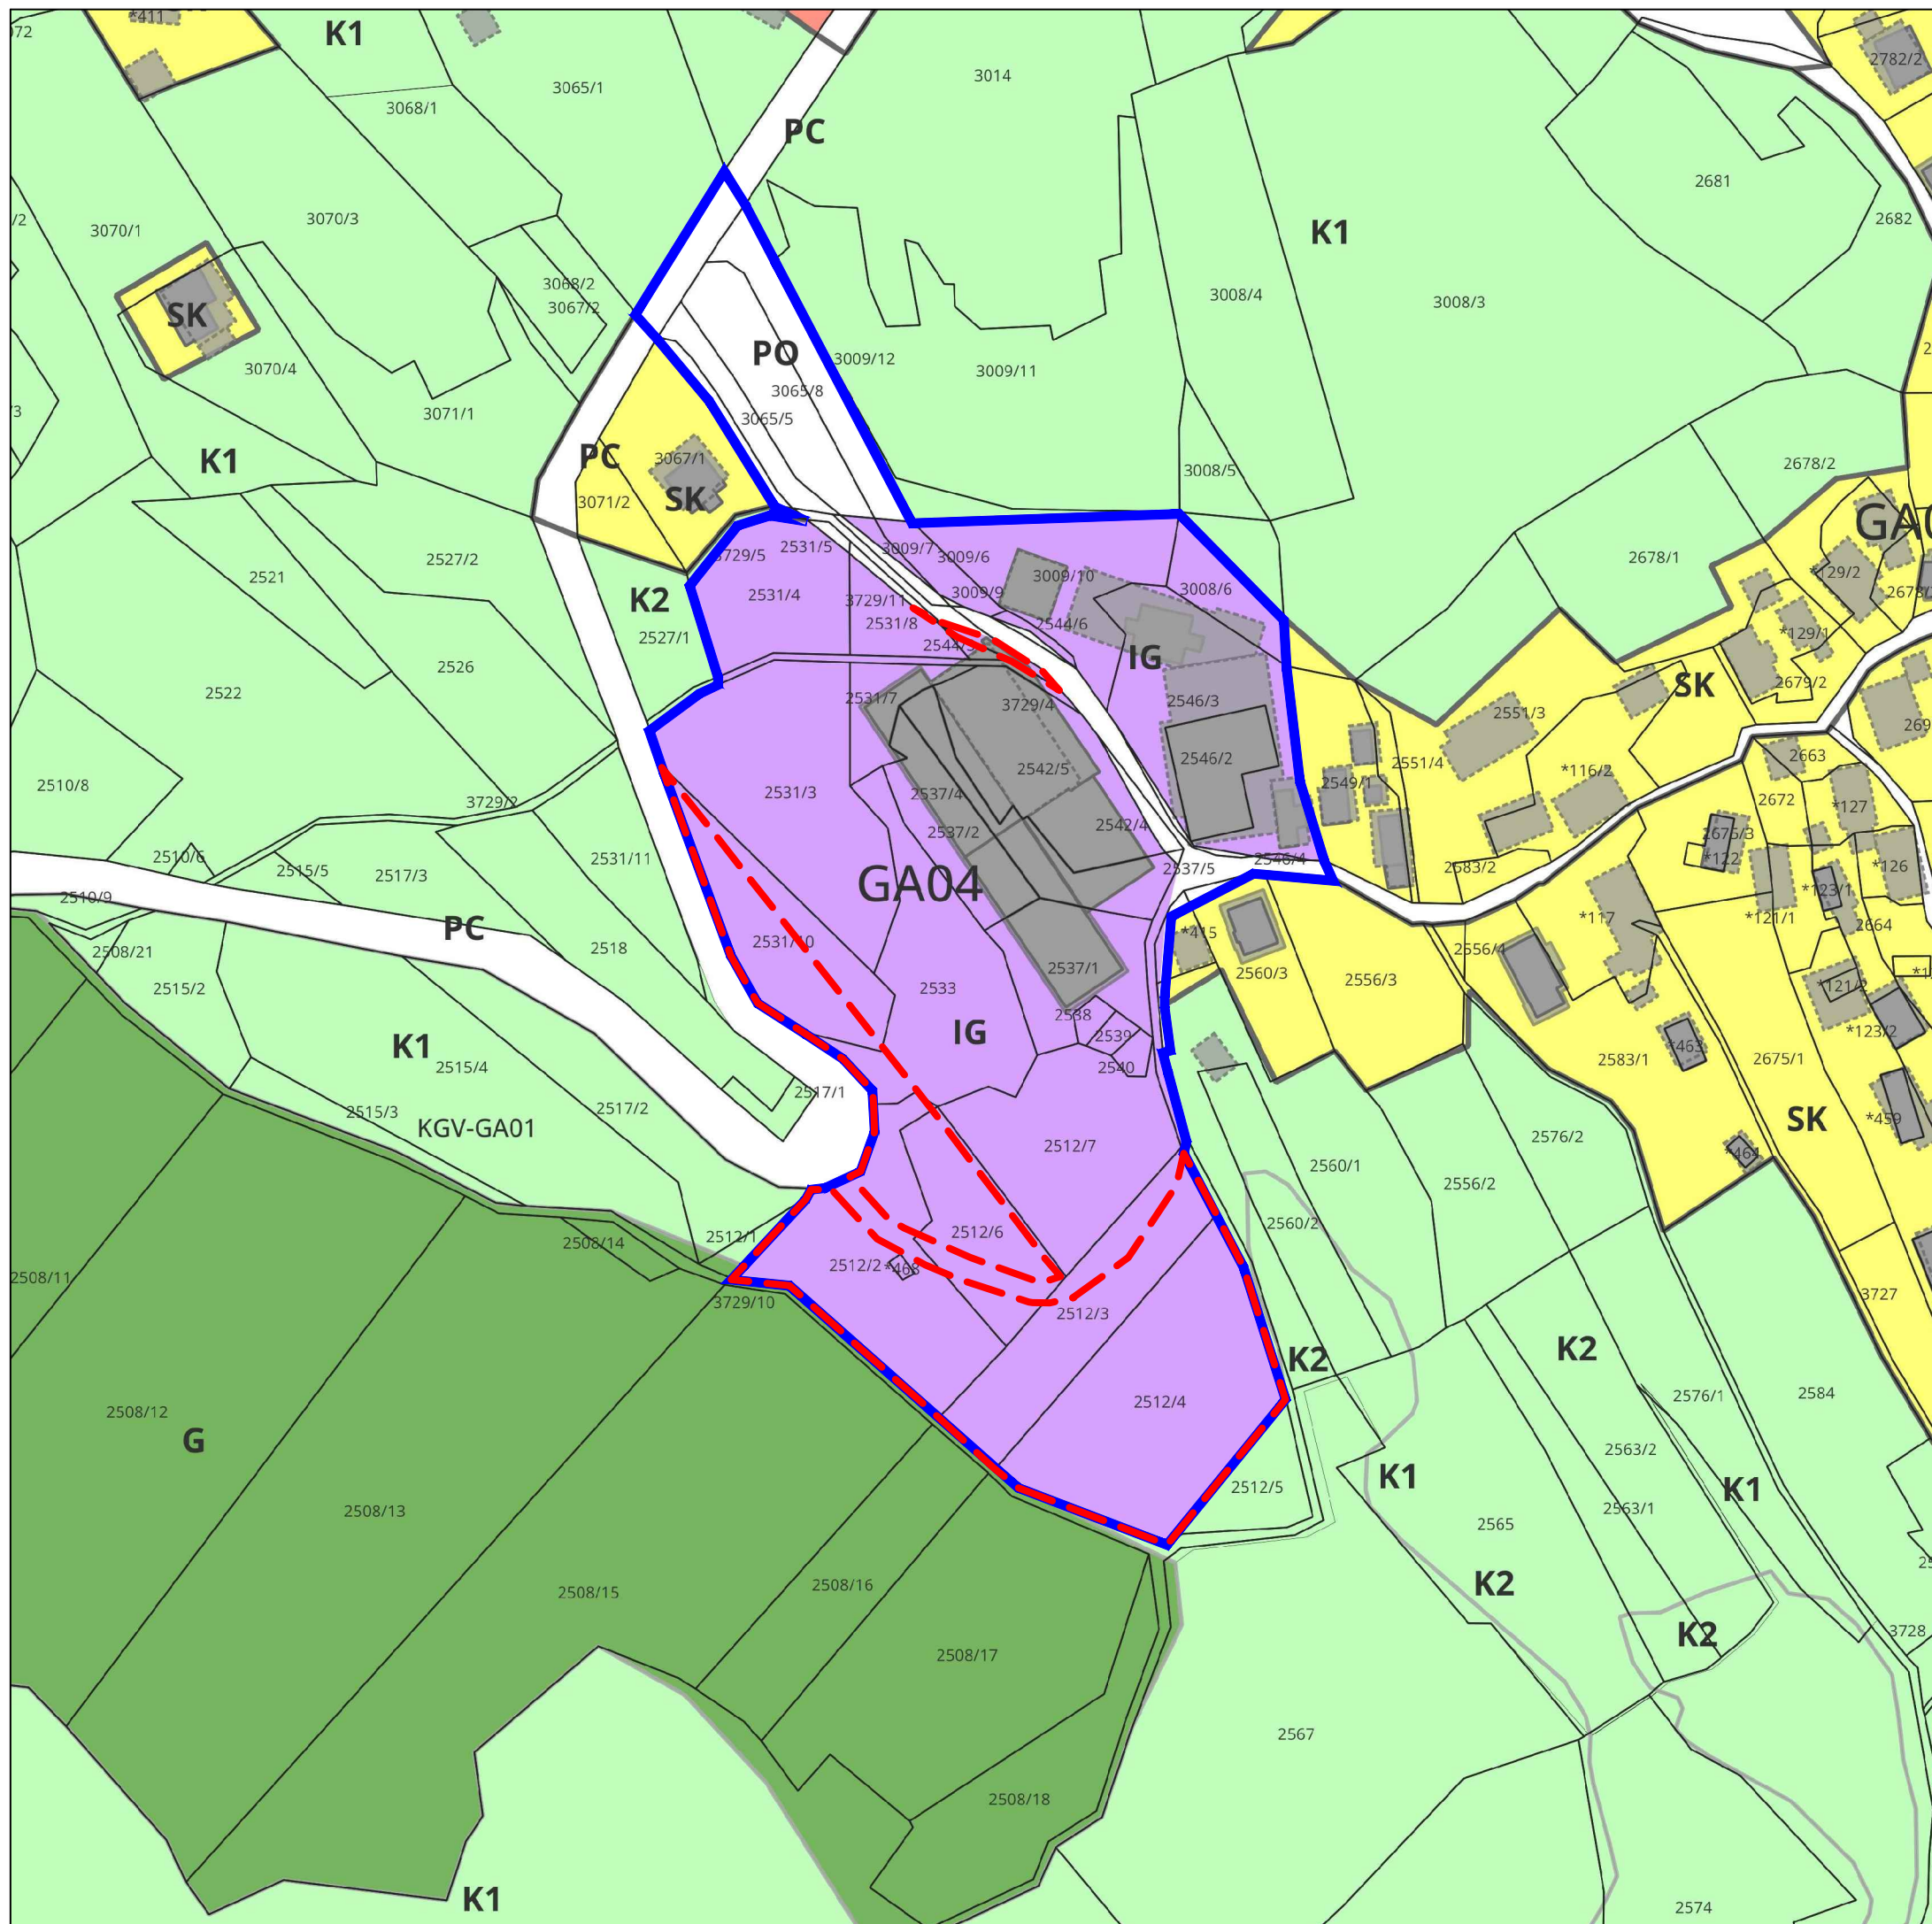

— Meja območja enote urejanja prostora
 — Meja območja podenote urejanja prostora

▣ Kataster stavb

OBMOČJA STAVBNIH ZEMLJIŠČ

- s **Območja stanovanj**
- SK Površine podeželskega naselja
- I **Območja proizvodnih dejavnosti**
- IG Gospodarske cone
- P **Območja prometnih površin**
- PC Površine cest

OBMOČJA KMETIJSKIH ZEMLJIŠČ

- K1 **Najboljša kmetijska zemljišča**
- K2 **Druga kmetijska zemljišča**

OBMOČJA GOZDNIH ZEMLJIŠČ

- G **Gozdna zemljišča**

LEGENDA:

- OBMOČJE CS OPN / sprememba rabe
- OBMOČJE RAZŠIRJENE EUP GA04.gs



Območje CS OPN v Gornjem Ajdovcu (EUP GA04)
 PRIKAZ NOVE PODROBNEJŠE NAMENSKE
 RABE PROSTORA

1:1500

6a

topos