


Ciljna sprememba Občinskega prostorskega načrta
 Občine Žužemberk (CS OPN1) v naselju Gornji Ajdovec
 (EUP GA04) in Dešeča vas (EUP DE05)

- STROKOVNE PODLAGE -

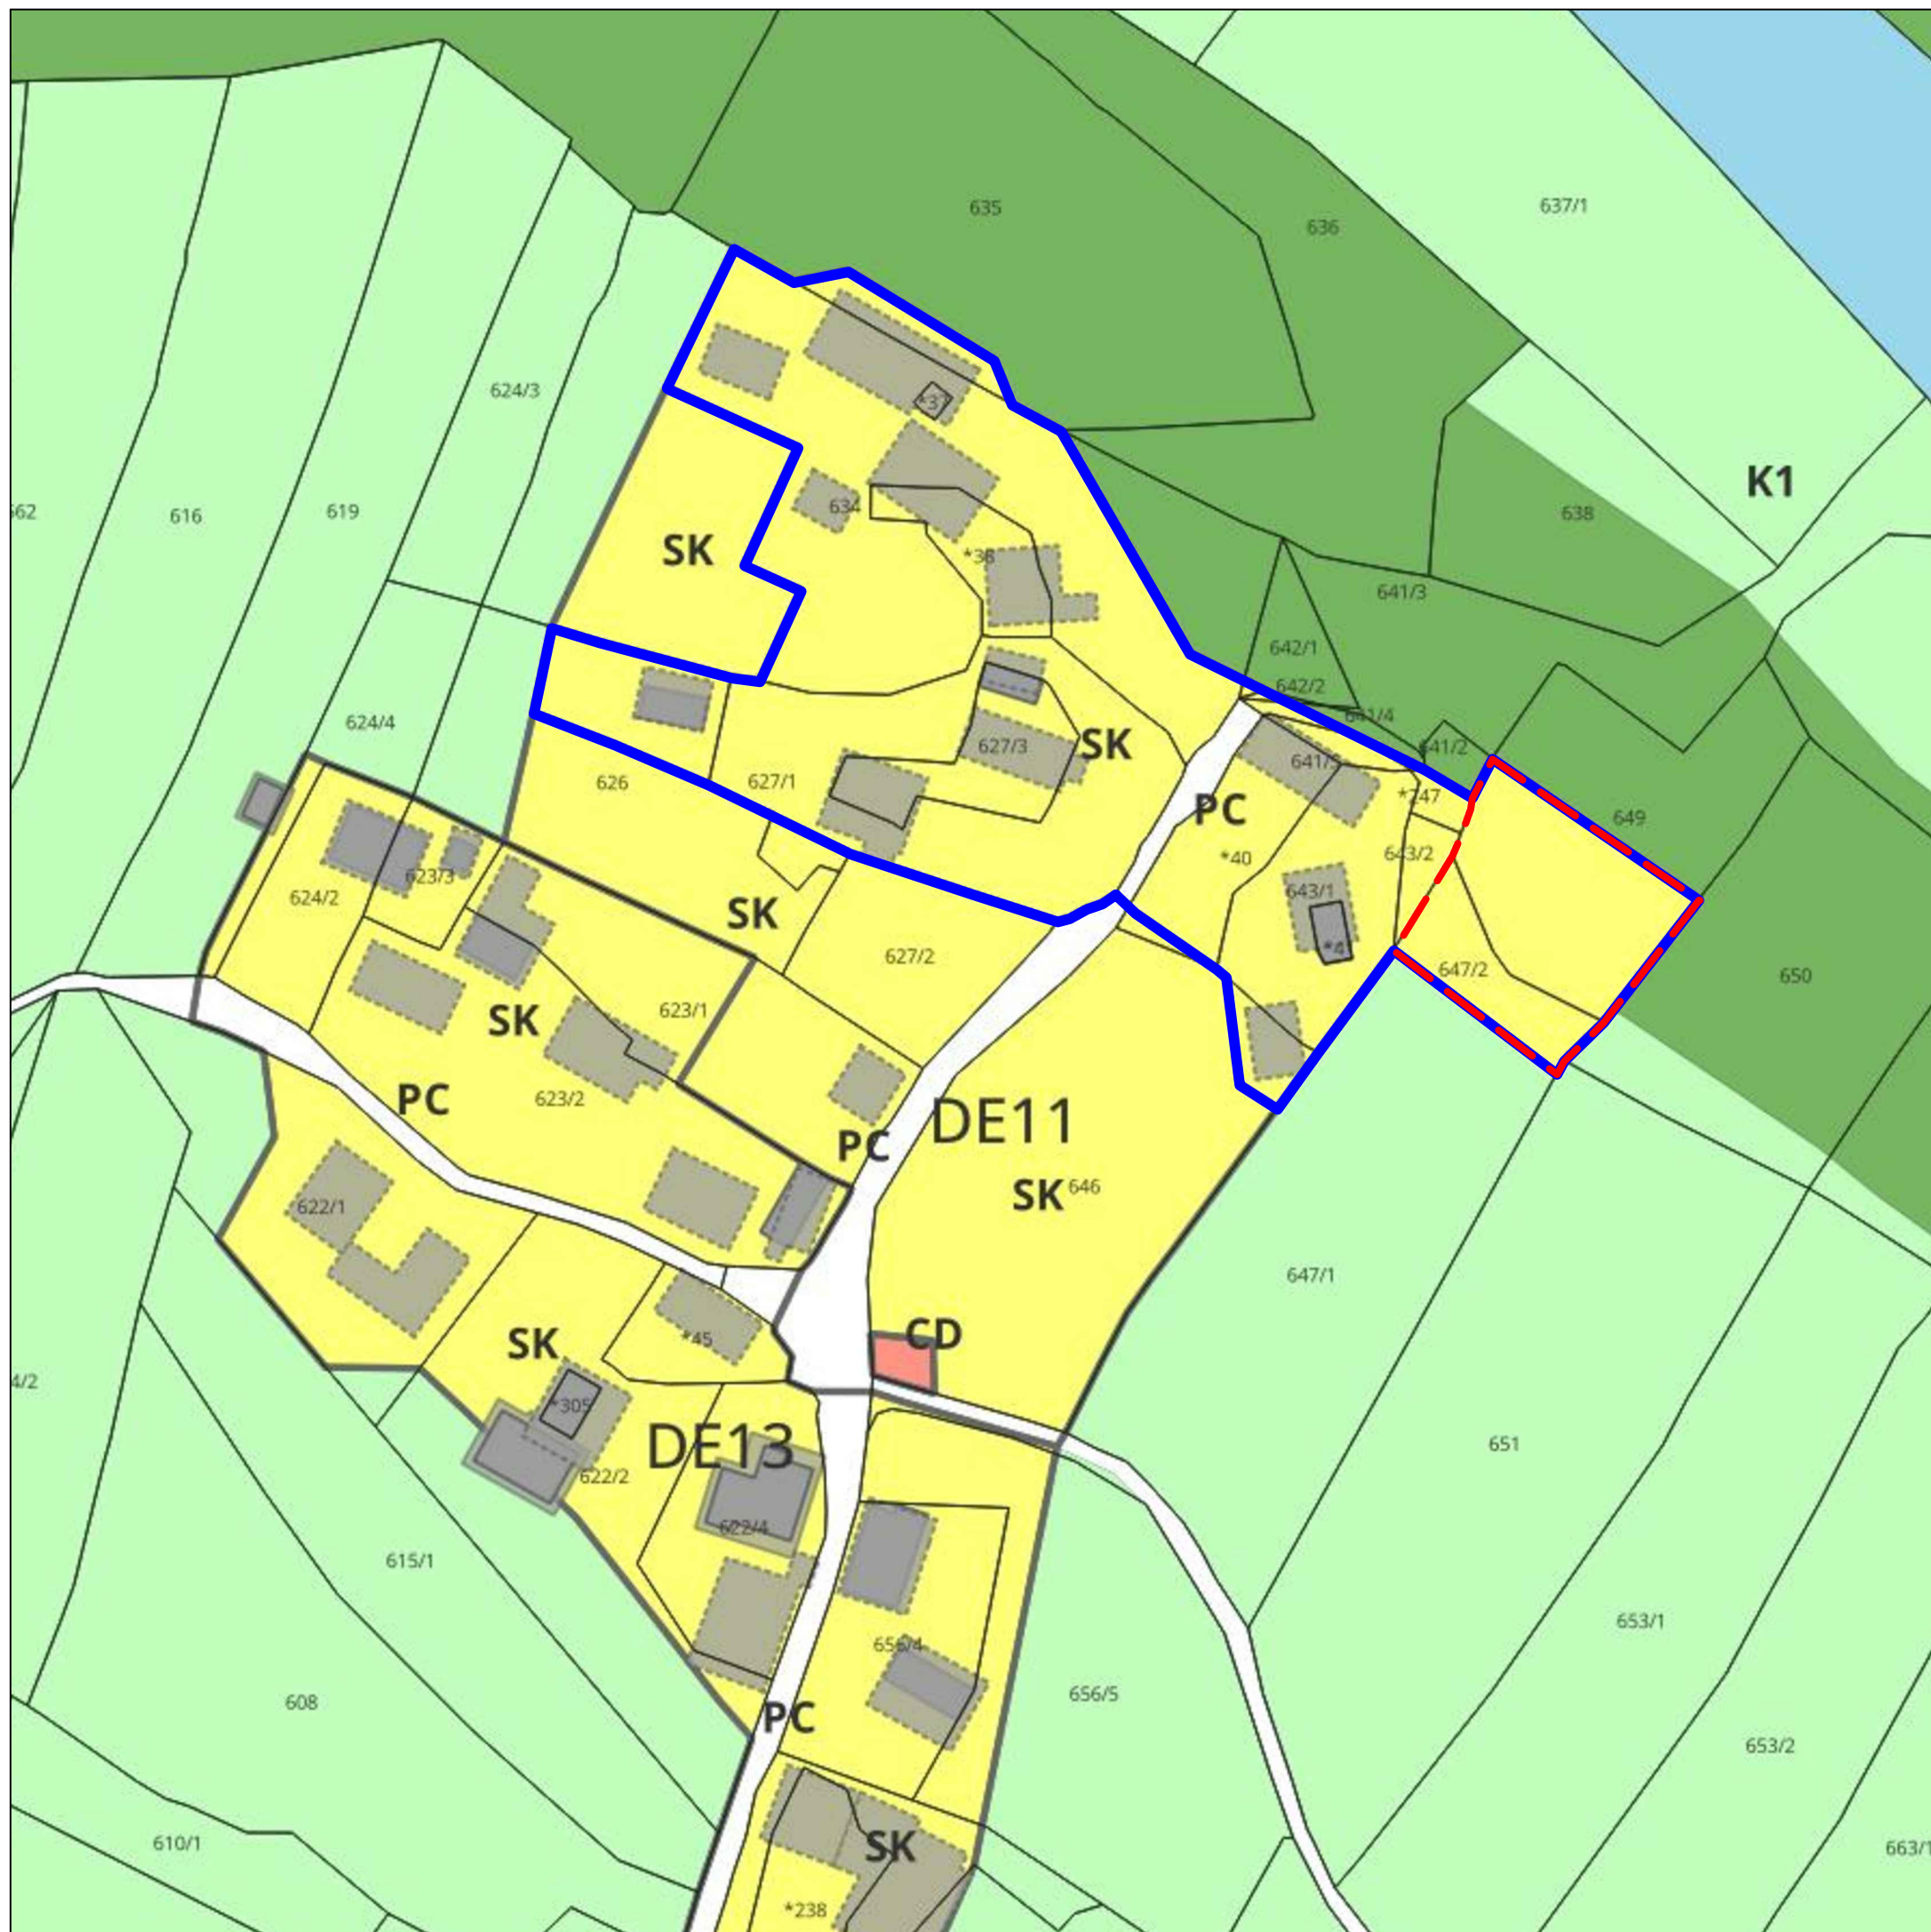

Meja območja enote urejanja prostora
 Meja območja podenote urejanja prostora
 Kataster stavb

OBMOČJA STAVBNIH ZEMLJIŠČ

S Območja stanovanj
 SK Površine podeželskega naselja

C Območja centralnih dejavnosti
 CU Osrednja območja centralnih dejavnosti
 CD Območja centralnih dejavnosti

P Območja prometnih površin
 PC Površine cest

A Površine razpršene poselitve

OBMOČJA KMETIJSKIH ZEMLJIŠČ

K1 Najboljša kmetijska zemljišča
 K2 Druga kmetijska zemljišča

OBMOČJA GOZDNIH ZEMLJIŠČ

G Gozdna zemljišča

OBMOČJA VODA

V Površinske vode
 VC Celinske vode

LEGENDA:

OBMOČJE CS OPN / sprememba rabe
 OBMOČJE RAZŠIRJENE EUP DE05



Območje CS OPN v Dešeči vasi (EUP DE05)
 PRIKAZ NOVE PODROBNEJŠE NAMENSKE
 RABE PROSTORA