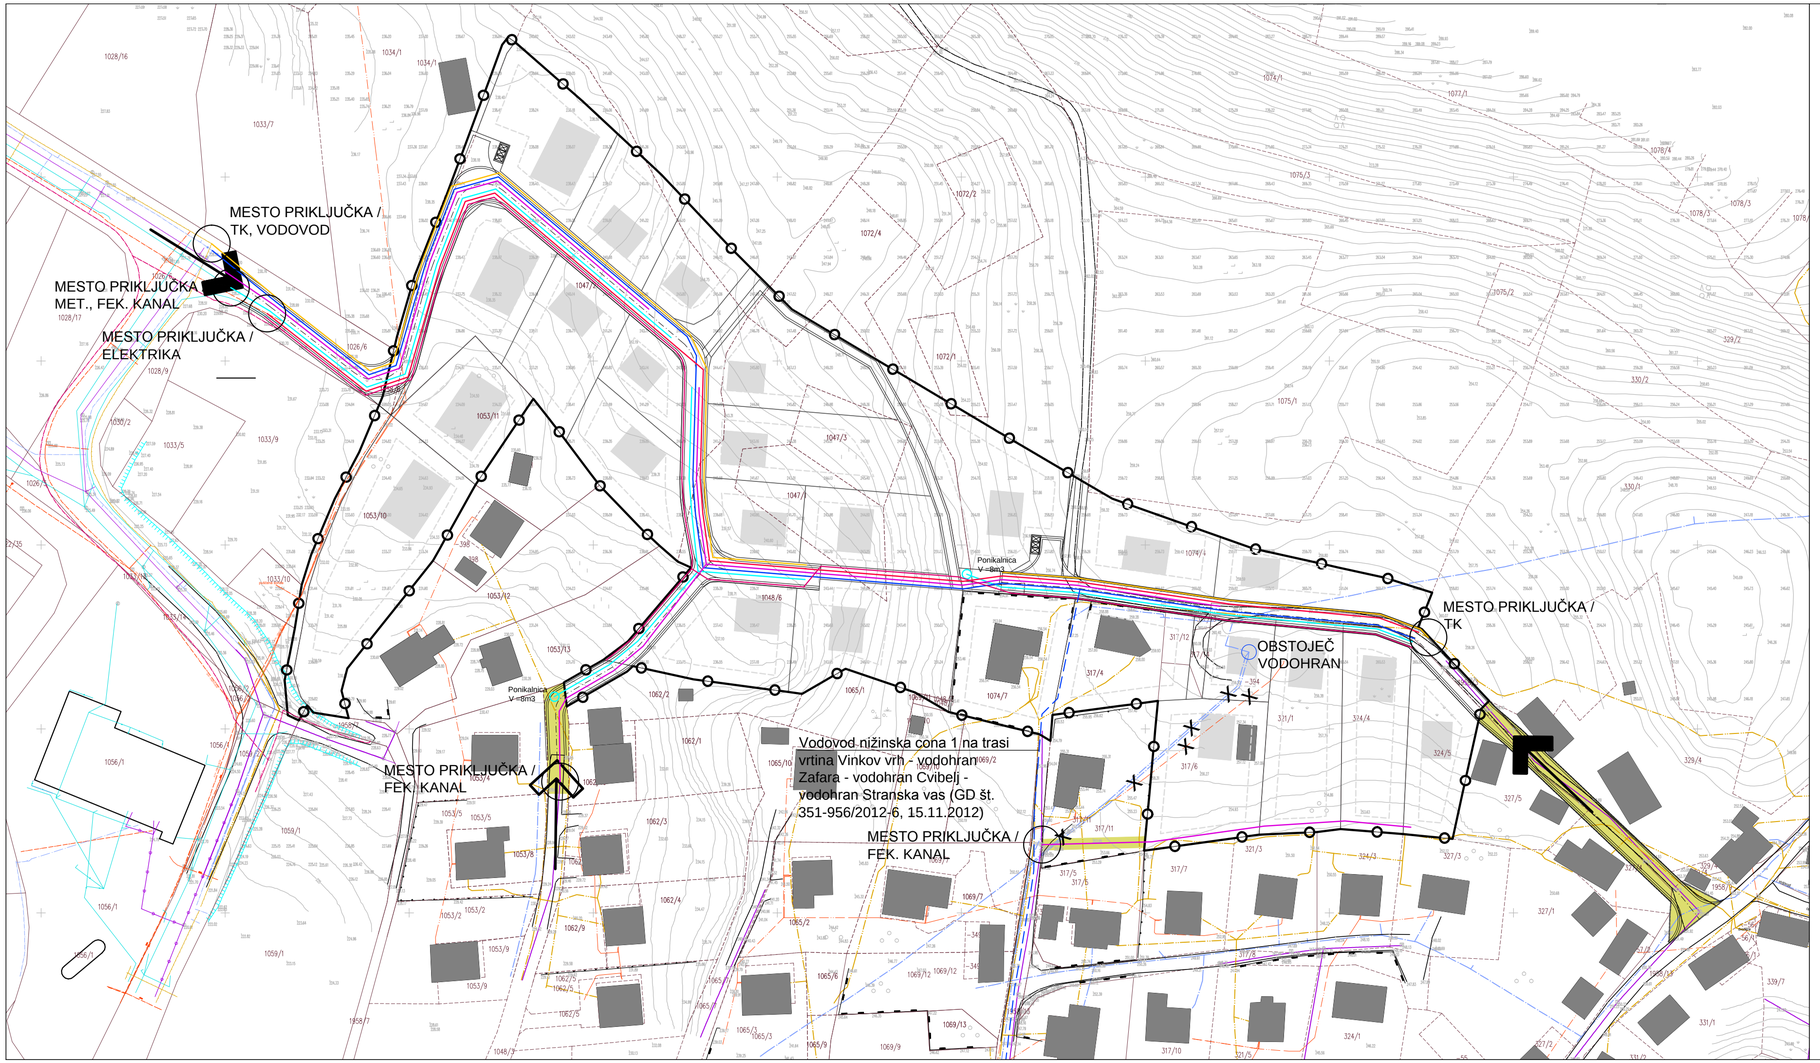

LEGENDA INFRASTRUKTURA:

	PLANIRANI VODI	OBSTOJEČI VODI
VODOVOD		
FEKALNA KANALIZACIJA		
METEORNA KANALIZACIJA		
TK		
ELEKTRIKA NN		
JAVNA RAZSVETLJAVA		

LEGENDA:

- MEJA OBMOČJA OPPN
- VPLIVNO OBMOČJE (OBMOČJE POTEKA INFRASTRUKTURE ZA PRIKLJUČITEV NA OBSTOJEČO GJI)
- OBSTOJEČE PARCELNE MEJE
- OBSTOJEČI OBJEKTI
- SHEMA OBJEKTOV
- POVRŠINA ZA GRADNJO STAVB
- GLAVNI DOSTOP V OBMOČJE
- SEKUNDARNI DOSTOP V OBMOČJE
- NOTRANJA DOSTOPNA CESTA
- PEŠ POT
- PREDVIDENE PARCELNE MEJE
- EKOLOŠKI OTOK

Načrtovalec:	topos Trbne analize, oblikovanje, projektiranje, okoljevarstvene študije, svetovanje Kočevarjeva ulica 1, Novo mesto, tel.: 07 373 15 31		
Delovna skupina:	Ime:	Ident.št.	Podpis:
Odgovorni vodja izdelave OPPN:	MATEJA KAUDEK, u.d.i.a.	ZAPS 1282A	
Projektant za področje infrast.:	DUŠAN GRANDA, u.d.i.g.	IZS G-0146	
Sodelavci:	KLAVDIJA PEČNIK, dipl.inž.geod.		
Št. naloge: 02/16 - OPPN	Datum: SEPTEMBER 2017	Merilo: 1:1000	

Pobudnik in naročnik:	OBČINA ŽUŽEMBERK, Grajski trg 33, 8360 Žužemberk
Pripravljalec:	OBČINA ŽUŽEMBERK, Grajski trg 33, 8360 Žužemberk
Projekt:	OBČINSKI PODROBNI PROSTORSKI NAČRT ZA STANOVANJSKO SOSESKO ŽUŽEMBERK SZ
Faza:	DOPOLNJEN OSNUTEK
Naslov karte:	PRIKAZ UREDITEV GLEDE POTEKA OMREŽIJ IN PRIKLJUČEVANJA OBJEKTOV NA GJI IN GRAJENO JAVNO DOBRO
Št. karte:	6.