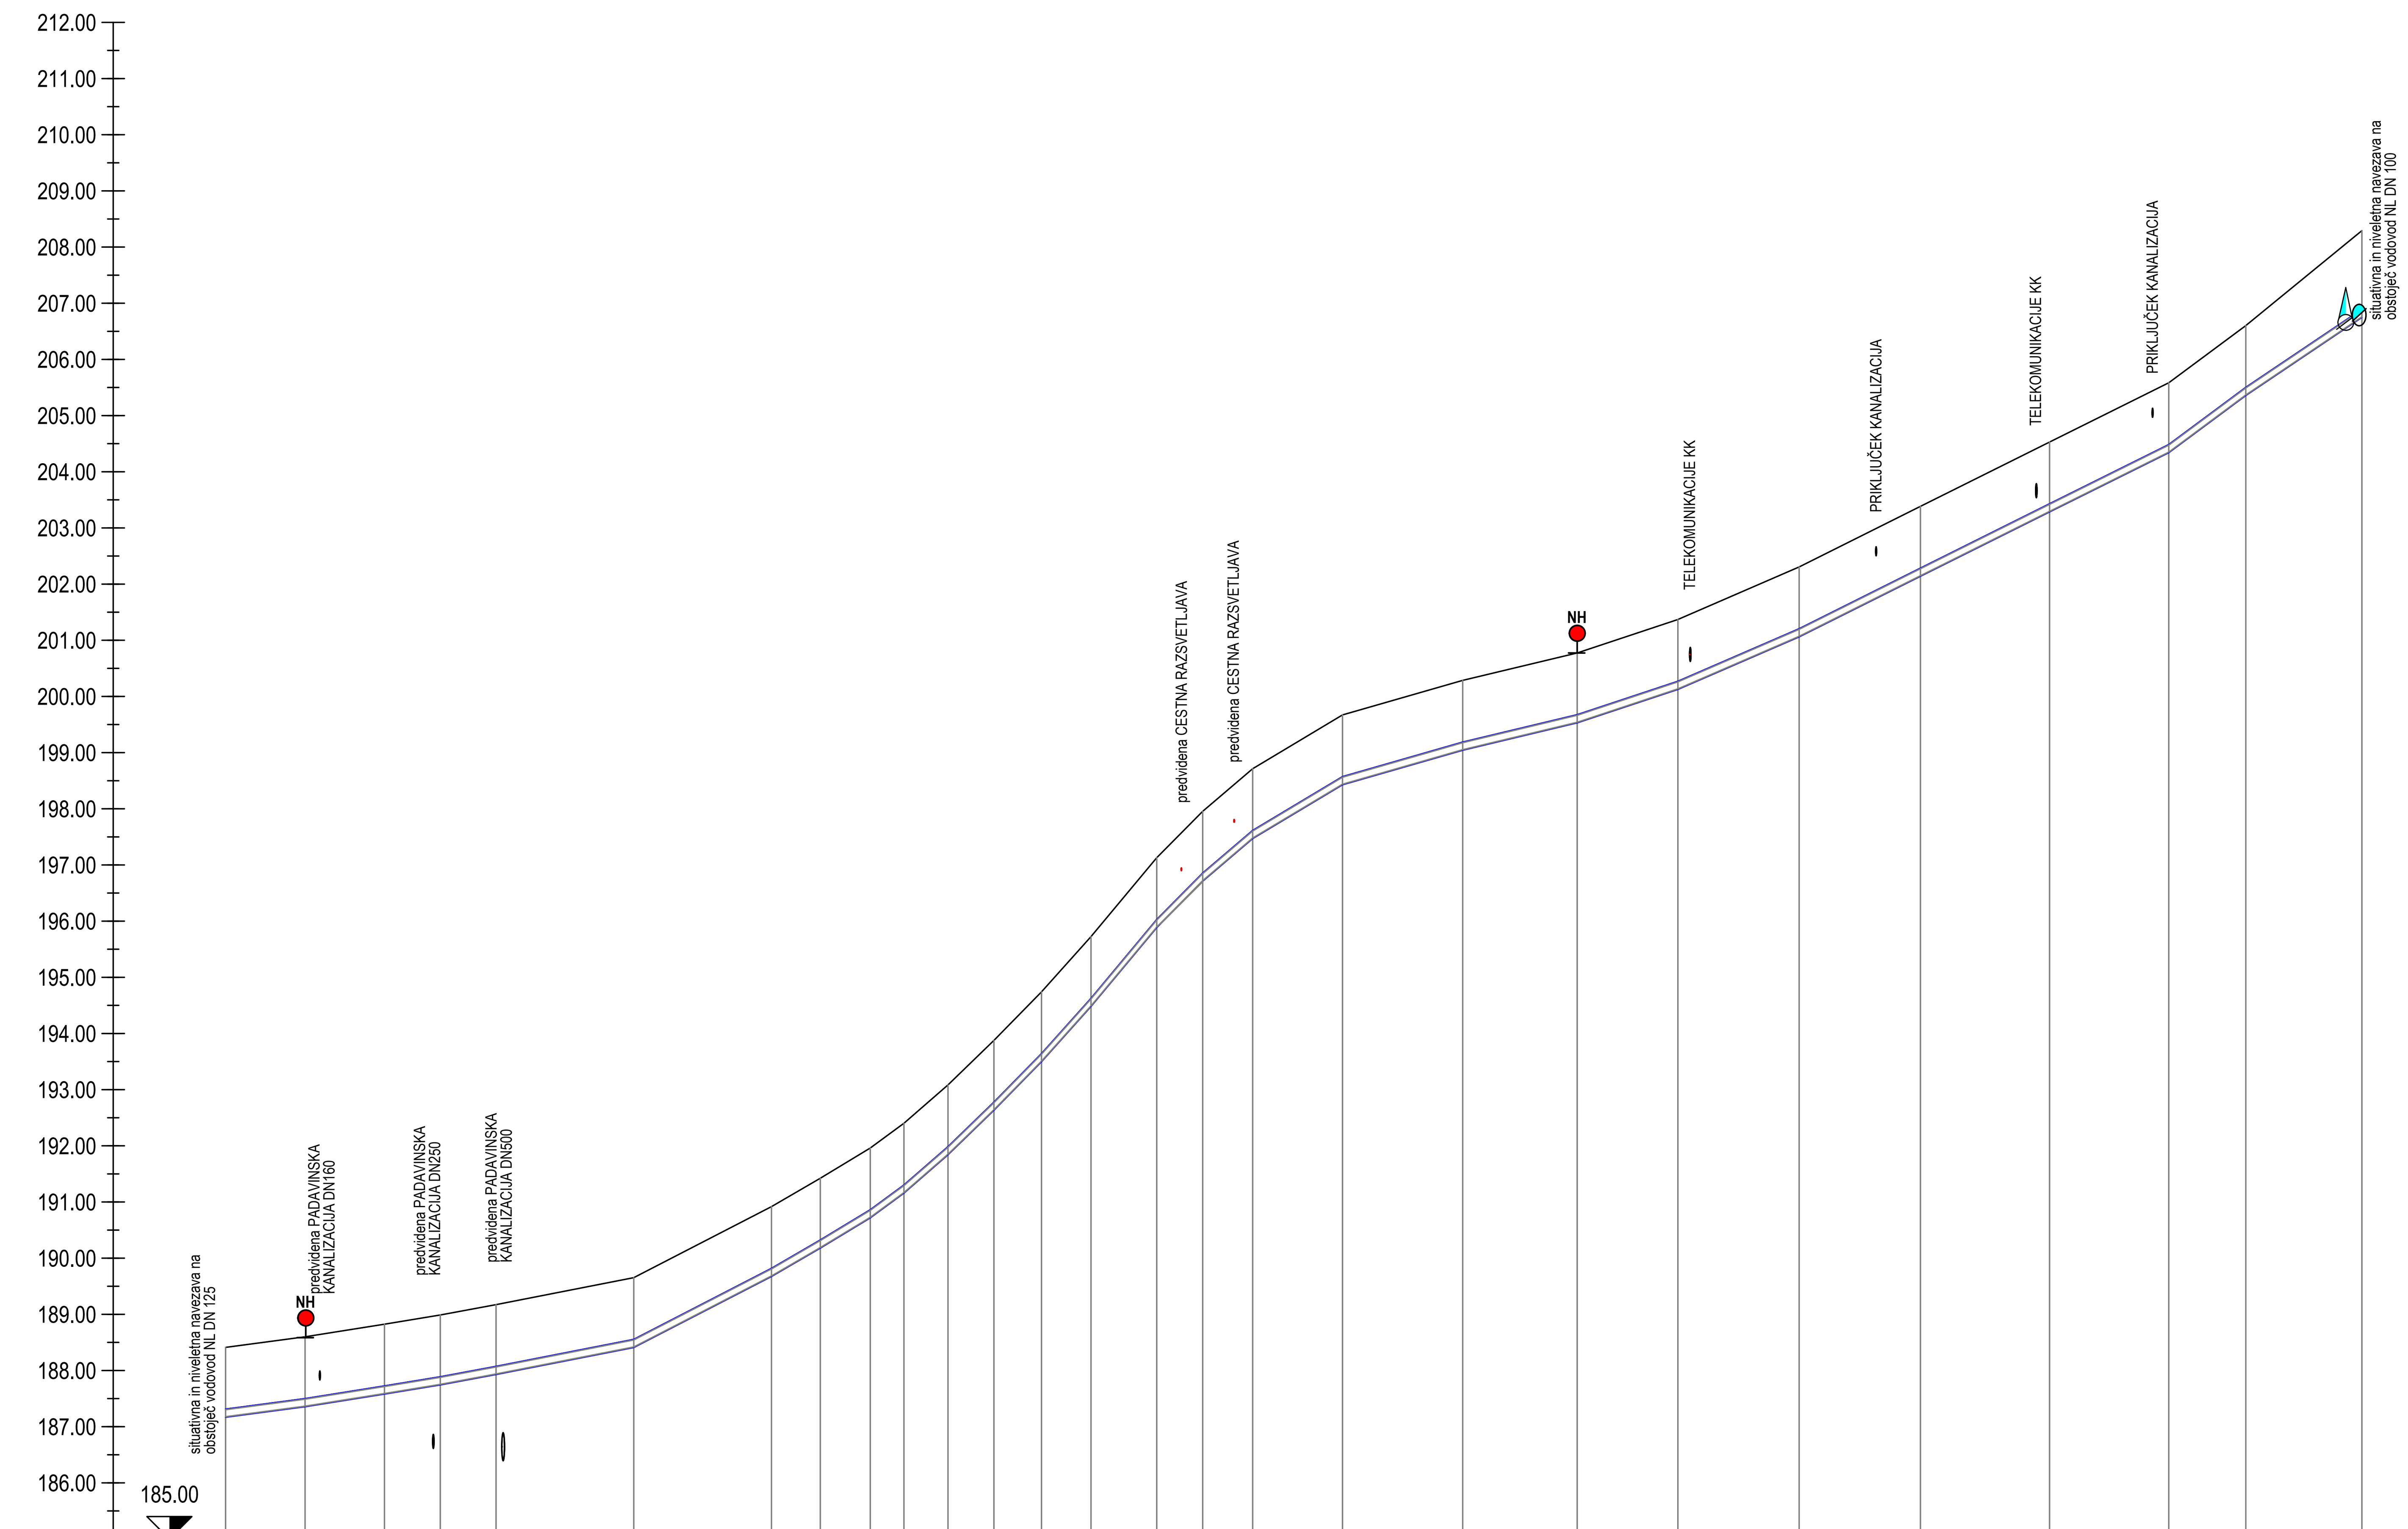


Oznaka vozlišča	Stacionaža	Kota terena	Kota nivelete	Globina nivelete	Globina jarka	Horizontalni kot loma	Vertikalni kot loma
V1	0+000.00	188.41	187.31	1.10	1.34		
V2	0+014.15	188.60	187.50	1.10	1.34	7°	0°
V3	0+028.29	188.82	187.72	1.10	1.34	0°	0°
V4	0+038.23	188.99	187.89	1.10	1.34	-7°	0°
V5	0+048.16	189.17	188.07	1.10	1.34	-7°	0°
V6	0+072.68	189.65	188.55	1.10	1.34	-6°	2°
V7	0+097.20	190.92	189.82	1.10	1.34	3°	0°
V8	0+105.89	191.42	190.32	1.10	1.34	14°	0°
V9	0+114.79	191.96	190.86	1.10	1.34	10°	1°
V10	0+120.78	192.40	191.30	1.10	1.34	11°	1°
V11	0+128.62	193.08	191.98	1.10	1.34	12°	1°
V12	0+136.80	193.88	192.78	1.10	1.34	10°	0°
V13	0+145.26	194.74	193.64	1.10	1.34	1°	1°
V14	0+154.09	195.72	194.62	1.10	1.34	-12°	0°
V15	0+165.79	197.13	196.03	1.10	1.34	-6°	-1°
V16	0+173.97	197.95	196.85	1.10	1.34	-9°	-1°
V17	0+182.87	198.71	197.61	1.10	1.34	-5°	-1°
V18	0+198.86	199.67	198.57	1.10	1.34	-2°	-2°
V19	0+220.27	200.29	199.19	1.10	1.34	-5°	0°
V20	0+240.65	200.77	199.67	1.10	1.34	-5°	1°
V21	0+258.58	201.37	200.27	1.10	1.34	1°	1°
V22	0+280.16	202.31	201.21	1.10	1.34	1°	0°
V23	0+301.75	203.38	202.28	1.10	1.34	1°	0°
V24	0+324.75	204.53	203.43	1.10	1.34	2°	0°
V25	0+345.97	205.58	204.48	1.10	1.34	-9°	1°
V26	0+359.69	206.60	205.50	1.10	1.34	-5°	0°
V27	0+380.35	208.29	206.89	1.40	1.64		

Odsek	Dolžina odseka	Nagib nivelete
V1–V2	L=14.15m	-13.29‰
V2–V3		-15.89‰
V3–V4	L=9.93m	-16.47‰
V4–V5		-18.62‰
V5–V6	L=24.52m	-19.58‰
V6–V7		-51.58‰
V7–V8	L=8.68m	-58.17‰
V8–V9	L=8.90m	-60.49‰
V9–V10	L=5.99m	-73.53‰
V10–V11	L=7.84m	-87.03‰
V11–V12	L=8.19m	-96.87‰
V12–V13	L=8.46m	-102.03‰
V13–V14	L=8.82m	-111.54‰
V14–V15	L=11.71m	-119.94‰
V15–V16	L=8.17m	-101.11‰
V16–V17	L=8.90m	-85.24‰
V17–V18	L=15.99m	-59.90‰
V18–V19	L=21.41m	-28.72‰
V19–V20	L=20.38m	-23.93‰
V20–V21	L=17.93m	-33.20‰
V21–V22	L=21.59m	-43.35‰
V22–V23		-49.95‰
V23–V24	L=23.00m	-49.82‰
V24–V25	L=21.22m	-49.68‰
V25–V26	L=13.72m	-74.22‰
V26–V27	L=20.66m	-67.31‰

Material/Profil cevi: NL DN125

Podzemni zračnik
Podzemni hidrant (PH)
Odcepni zasun
Nadzemni hidrant (NH)
Blatni izpust

sprememba:	opis spremembe:	datum:

investitor:	OBČINA Žužemberk Grajski trg 33, 8360 Žužemberk	Komunala Novo mesto d.o.o. Podbevškova ulica 12 8000 Novo mesto	
naziv gradnje:	REKONSTRUKCIJA CESTE DOLGA VAS		
vrsta proj. dok.:	PZI - projektna dokumentacija za izvedbo gradnje	projektant:	
načrt:	2 - načrt gradbeništva - VODOVOD	vodja projekta:	Janez Zakrajšek, inž.grad., IZS G - 1191
grafični prikaz:	VZDOLŽNI PROFIL	pooblaščeni inženir:	Simona Dolšina, dipl.inž.grad., IZS G - 3044
		sodelavci:	
		datum: maj 2020	merilo: 1 : 1000/100
id. ozn. proj. dok.: 104/2018	številka načrta: 4/2020	id. ozn. gr. prikaza: 1.2	