
Program opremljanja za območje OPPN Poslovna cona Klek

Naziv grafičnega prikaza: Prikaz nove komunalne opreme

Pripravljavec: Občina Žužemberk, Grajski trg 33, 8360 Žužemberk
Izdelovalec: Espri d.o.o., Novi trg 11, 8000 Novo mesto

Legenda

- javna razsvetljava
- fekalna kanalizacija
- meteorna kanalizacija
- odvodnjavanje
- vodovod
- prometna infrastruktura
- obračunsko območje
- Parcele

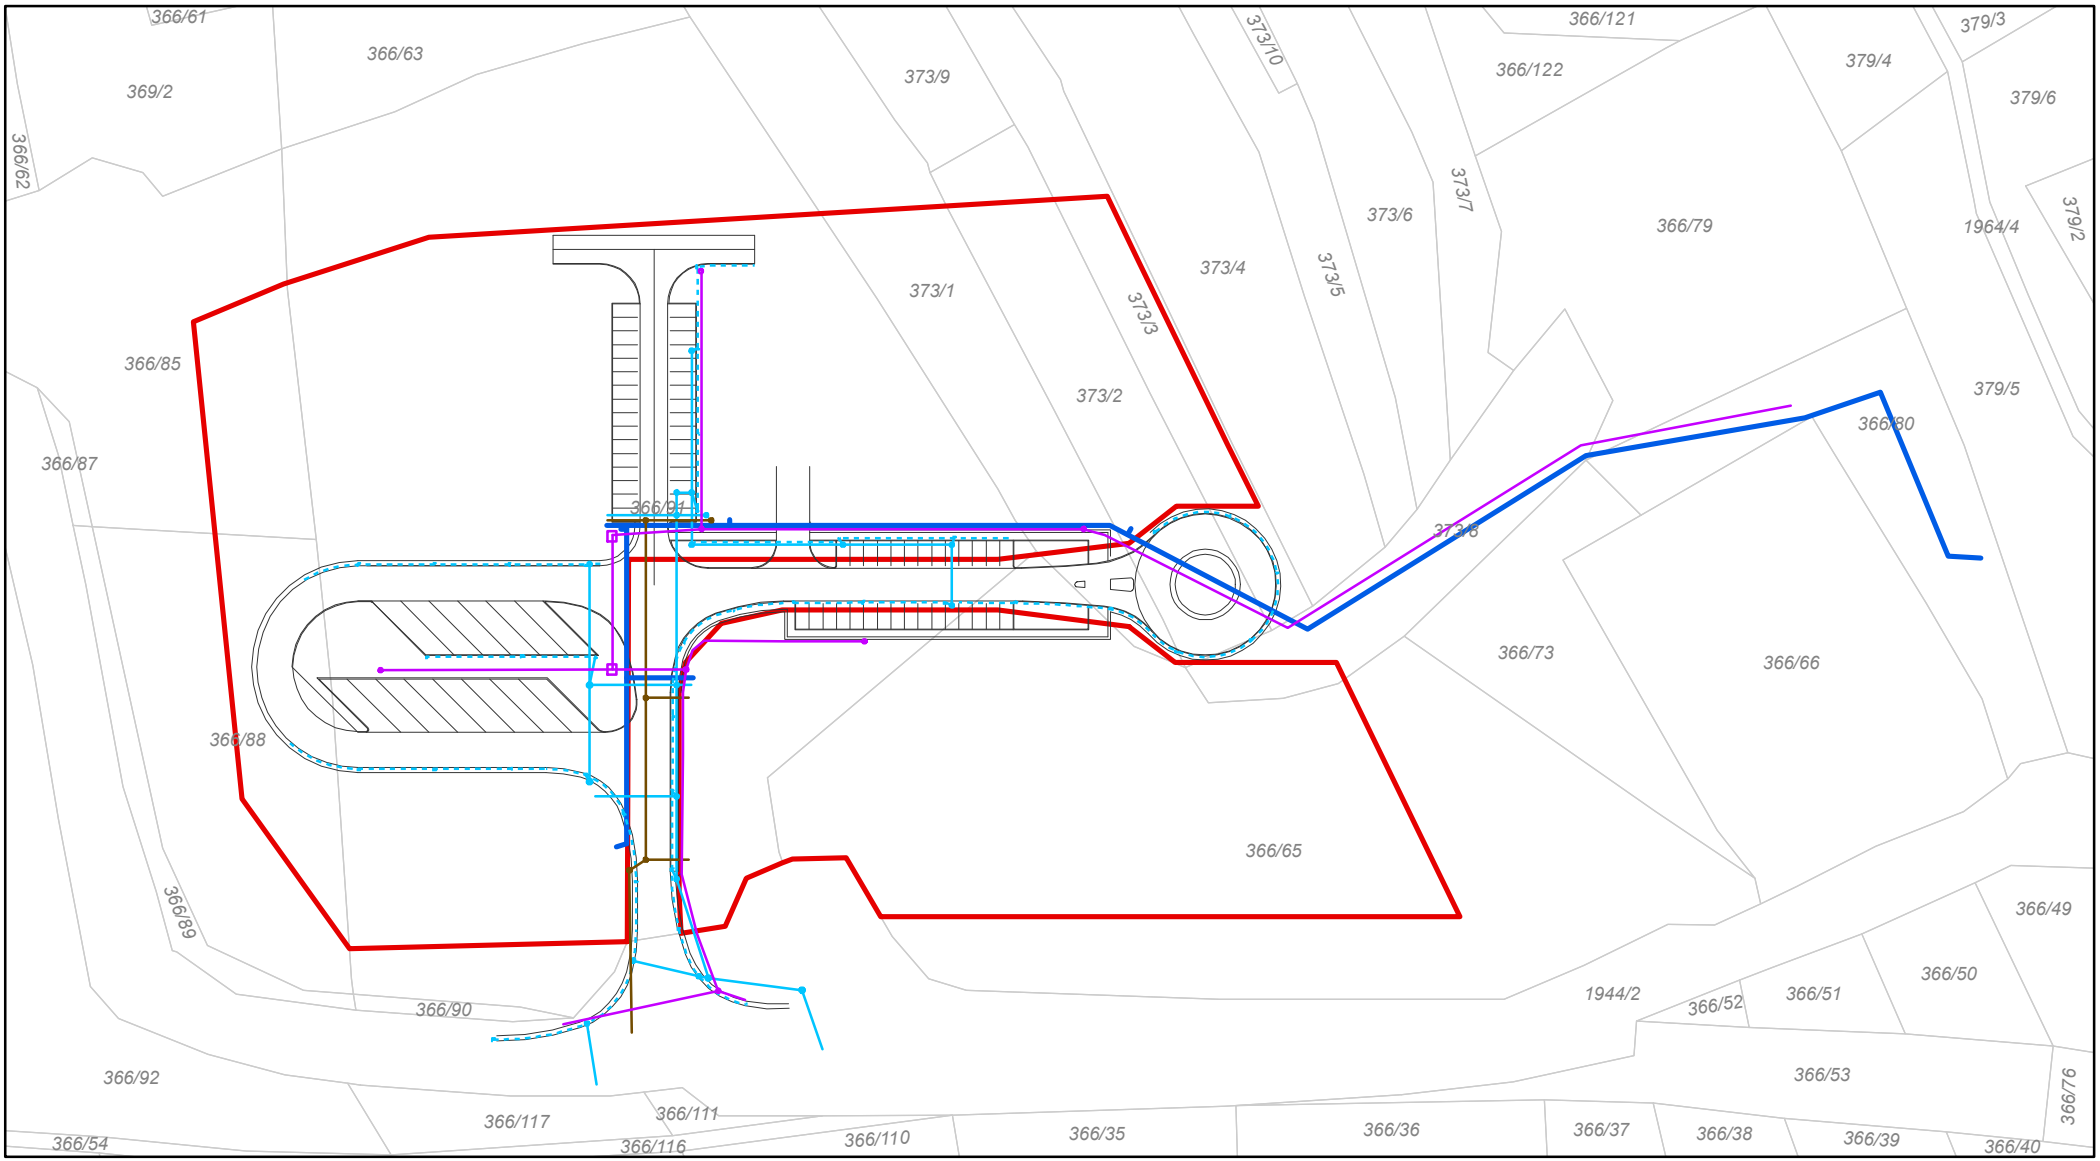

1:1.500